



Diário Oficial
Municípios de Santa Catarina

Sexta-feira, 18 de julho de 2025 às 15:20, Florianópolis - SC

PUBLICAÇÃO

Nº 7416567: DISPENSA DE LICITAÇÃO Nº 077/2025 - AVISO

ENTIDADE

Prefeitura municipal de São Lourenço do Oeste

MUNICÍPIO

São Lourenço do Oeste



<https://www.diariomunicipal.sc.gov.br/?q=id:7416567>

CIGA - Consórcio de Inovação na Gestão Pública
Rua Gen. Liberato Bittencourt, n.º 1885 - Sala 102, Canto - CEP 88070-800 - Florianópolis / SC
<https://www.diariomunicipal.sc.gov.br>



Assinado Digitalmente por Consórcio de Inovação na Gestão Pública Municipal - CIGA



Município de São Lourenço do Oeste

Estado de Santa Catarina

DIVULGAÇÃO DE DISPENSA DE LICITAÇÃO **PROCESSO ADMINISTRATIVO LICITATÓRIO DE DISPENSA DE LICITAÇÃO Nº 077/2025**

O Município de São Lourenço do Oeste - SC torna público para conhecimento de todos os interessados que realizará processo de dispensa de licitação para a CONTRATAÇÃO DE EMPRESA ESPECIALIZADA PARA CONFECÇÃO DE PLACAS DE SINALIZAÇÃO DE ACESSIBILIDADE CONFORME PROJETO, DESTINADO À NOVA EBM SANTA MARIA GORETTI, VINCULADA À SECRETARIA MUNICIPAL DE EDUCAÇÃO DE SÃO LOURENÇO DO OESTE, nos termos do art. 75, inciso II c/c § 2º, da Lei Federal n. 14.133/2021 e conforme previsto no decreto municipal de regulamentação da matéria.

I - DO OBJETO

1.1. O objeto do presente documento é a divulgação da contratação por dispensa de licitação, com a finalidade de obter, de eventuais interessados, propostas adicionais àquela que a Administração pretende contratar, conforme disposto no art. 75, § 3º, da Lei Federal n. 14.133/2021.

1.2. Segue-se a descrição do objeto que se pretende contratar, além de anexos complementares com informações dos projetos:

ITEM	QTD	UNIDADE	DESCRIÇÃO
1	54	UND	PLACA BRAILLE + ACRÍLICO + COR BRANCA +COR DA ESCRITA PRETA + ESPESSURA 3MM +TAMANHO 8X20 (Conforme projeto)
2	32	UND	PLACA BRAILLE + ACRÍLICO + COR BRANCA +COR DA ESCRITA PRETA + ESPESSURA 3MM +TAMANHO 15X20 (Conforme projeto)
3	6	UND	PLACA BRAILLE + ACRÍLICO + COR BRANCA +COR DA ESCRITA PRETA + ESPESSURA 3MM +TAMANHO 20X25 (Conforme projeto)
4	2	UND	PLACA BRAILLE + ACRÍLICO + COR PRETO +COR DA ESCRITA BRANCA + ESPESSURA 3MM +TAMANHO 20X30 (Conforme projeto)
5	6	UND	PLACA BRAILLE + ACRÍLICO + COR BRANCA +COR DA ESCRITA PRETA + ESPESSURA 3MM +TAMANHO 9X30 (Conforme projeto)
6	10	UND	PLACA BRAILLE + ACRÍLICO + COR PRETO +COR DA ESCRITA BRANCA + ESPESSURA 3MM +TAMANHO 7X12 (Conforme projeto)
7	3	UND	PLACA BRAILLE + ACRÍLICO + COR BRANCA +COR DA ESCRITA PRETA + ESPESSURA 3MM +TAMANHO 7X12 (Conforme projeto)
8	16	UND	PLACA VISUAL + ACRÍLICO + COR PRETO +COR DA ESCRITA BRANCA + ESPESSURA 3MM +TAMANHO 15X15 (Conforme projeto)
9	20	UND	PLACA VISUAL + ACRÍLICO + COR PRETO +COR DA ESCRITA BRANCA + ESPESSURA 3MM +TAMANHO 15X20 (Conforme projeto)
10	1	UND	PLACA VISUAL + ACRÍLICO + COR BRANCO +COR DA ESCRITA PRETO + ESPESSURA 3MM +TAMANHO 15X15 (Conforme projeto)
11	3	UND	PLACA DE SINALIZAÇÃO + ACRÍLICO + COR BRANCO +COR DA ESCRITA PRETO + ESPESSURA 3MM +TAMANHO 0,70 X 0,55 (Conforme projeto)
12	7	UND	PLACA DE SINALIZAÇÃO + ACRÍLICO + COR BRANCO +COR DA ESCRITA PRETO + ESPESSURA 3MM +TAMANHO 0,70 X 0,45 (Conforme projeto)
13	1	UND	PLACA DE SINALIZAÇÃO + ACRÍLICO + COR BRANCO +COR DA ESCRITA PRETO + ESPESSURA 3MM +TAMANHO 0,70 X 0,25 (Conforme projeto)
14	4	UND	PLACA DE SINALIZAÇÃO + ACRÍLICO + COR BRANCO +COR DA ESCRITA PRETO + ESPESSURA 3MM +TAMANHO 0,70 X 0,50 (Conforme projeto)
15	4	UND	PLACA DE SINALIZAÇÃO + ACRÍLICO + COR BRANCO +COR DA ESCRITA PRETO + ESPESSURA 3MM +TAMANHO 0,70 X 0,40 (Conforme projeto)
16	1	UND	PLACA DE SINALIZAÇÃO + ACRÍLICO + COR BRANCO +COR DA ESCRITA PRETO + ESPESSURA 3MM +TAMANHO 0,70 X 0,60 (Conforme projeto)
17	1	UND	PLACA DE SINALIZAÇÃO + ACRÍLICO + COR BRANCO +COR DA ESCRITA PRETO + ESPESSURA 3MM +TAMANHO 0,70 X 0,85 (Conforme projeto)
18	5	UND	PLACA DE SINALIZAÇÃO + ACRÍLICO + COR BRANCO +COR DA ESCRITA PRETO + ESPESSURA 3MM +TAMANHO 0,70 X 0,35 (Conforme projeto)
19	1	UND	PLACA DE SINALIZAÇÃO + ACRÍLICO + COR BRANCO +COR DA ESCRITA PRETO + ESPESSURA 3MM +TAMANHO 0,70 X 1,05 (Conforme projeto)
20	1	UND	PLACA DE SINALIZAÇÃO + ACRÍLICO + COR BRANCO +COR DA ESCRITA PRETO + ESPESSURA 3MM +TAMANHO 0,70 X 0,30 (Conforme projeto)



Município de São Lourenço do Oeste Estado de Santa Catarina

1.3. Esta divulgação **não** diz respeito à realização de licitação.

II – DO PRAZO

2.1. O prazo para apresentação de propostas adicionais pelos eventuais interessados inicia em 21 de julho de 2025 e encerra em 23 de julho de 2025.

III – DO PROCEDIMENTO

Os eventuais interessados deverão encaminhar suas propostas através do protocolo online do Município, disponível pelo link: [PROTOCOLO 1DOC](#)¹ no prazo supracitado, as quais observarão o disposto a seguir:

- a) conter o nome do proponente, endereço, identificação (individual ou social), o nº do CNPJ e da Inscrição Estadual, número de telefone, fax e e-mail;
- b) suas folhas devem estar datadas, assinadas e rubricadas pelo seu representante legal, podendo ser de forma digital, desde que atendidos os requisitos legais;
- c) nos preços propostos deverão estar incluídos todos os custos diretos e indiretos necessários à perfeita execução do objeto, composição do BDI, entregas, encargos sociais e inclusive as despesas com materiais e/ou equipamentos fornecidos, mão de obra especializada ou não, fretes, seguros em geral, equipamentos auxiliares, ferramentas, encargos da Legislação Tributária, Social, Trabalhista e Previdenciária, da infortunistica do trabalho e responsabilidade civil por quaisquer danos causados a terceiros ou dispêndios resultantes de impostos, taxas, regulamentos e posturas municipais, estaduais e federais, enfim, tudo o que for necessário para a execução total e completa do objeto desta licitação;
- d) o prazo de validade da proposta de preços que não poderá ser inferior a 30 (trinta) dias, contados da abertura do prazo para envio;
- e) conter valor unitário e valor total com a quantidade estimada;
- f) conter discriminados em moeda corrente nacional os preços dos itens limitados a 02 (duas) casas decimais para os centavos; e
- g) especificação completa do produto oferecido de acordo com as apresentadas na Proposta Eletrônica com informações técnicas que possibilitem a sua completa avaliação, totalmente e estritamente conforme descrito acima.

3.2. O eventual interessado, ao enviar sua proposta, declara compreender que não está participando de uma licitação, mas fornecendo proposta adicional para a aferição, por parte da Administração, da vantajosidade da escolha a ser contratada em processo de dispensa de licitação.

3.3. O prosseguimento do processo de contratação direta já iniciado não é condicionado à apresentação de propostas, podendo ser realizada a contratação mesmo que o prazo transcorra *in albis*.

3.4. A seleção da contratada não estará restrita àqueles que encaminharem suas propostas, podendo a Administração selecionar a proposta de terceiro alheio a este procedimento.

3.5. A divulgação da proposta selecionada como mais vantajosa far-se-á junto ao teor da autorização da autoridade competente, a qual fará a indicação da pessoa a ser contratada, nos termos do art. 72, inciso VIII e parágrafo único, da Lei Federal n. 14.133/2021.

3.6. Dúvidas ou esclarecimentos poderão ser solicitadas através do endereço eletrônico supracitado.

São Lourenço do Oeste, 18 de julho de 2025.

AGUSTINHO ASSIS
MENEGATTI:3765199
4949

Assinado de forma digital por
AGUSTINHO ASSIS
MENEGATTI:37651994949
Dados: 2025.07.18 15:19:12 -03'00'


AGUSTINHO ASSIS MENEGATTI
Prefeito(a) Municipal

Documento original eletrônico assinado digitalmente nos termos do Artigo 10 da Medida Provisória nº 2.200-2/2001 e Lei Federal nº 14.063/2020.

¹ Caso o link não funcione copie e cole o seguinte endereço no seu navegador:

<https://saolourencodoeste.1doc.com.br/b.php?pg=wp/wp&itd=5&is=14710&iser=01JC6EPPVEQRG90SGYFXFMQTK9>

Esc. 1/5

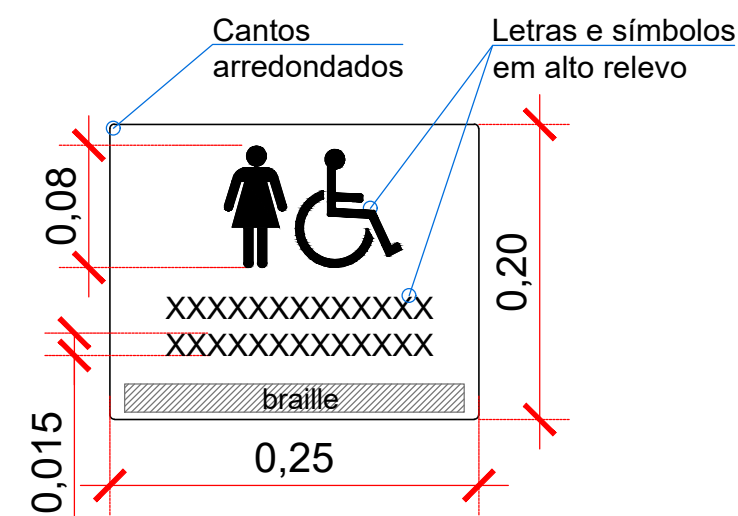

SANITÁRIO FEMININO
ACESSÍVEL INFANTIL

braille



SANITÁRIO FEMININO
ACESSÍVEL
FUNCIONÁRIOS
braille



SANITÁRIO MASCULINO
ACESSÍVEL INFANTIL

braille



SANITÁRIO MASCULINO
ACESSÍVEL
FUNCIONÁRIOS
braille


VESTIÁRIO FEMININO
ACESSÍVEL
FUNCIONÁRIOS
braille


VESTIÁRIO MASCULINO
ACESSÍVEL
FUNCIONÁRIOS
braille

Esc. 1/5

ATENDIMENTO
EDUCACIONAL
ESPECIALIZADO

braille


Esc. 1/5



BANHEIRO FEMININO E
MASCULINO ACESSÍVEL

braille

Esc. 1/5

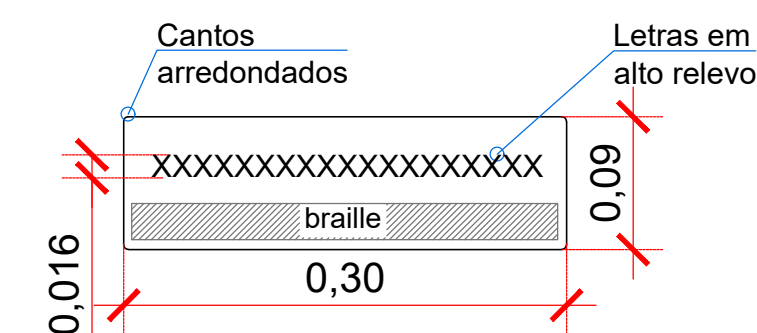


LABORATÓRIO DE
CIÊNCIAS
braille

LABORATÓRIO DE
INFORMÁTICA
braille


DEPÓSITO DE MATERIAIS
DE LIMPEZA - LAVANDERIA

DIREÇÃO E
SALA DE REUNIÃO
braille

Esc. 1/5

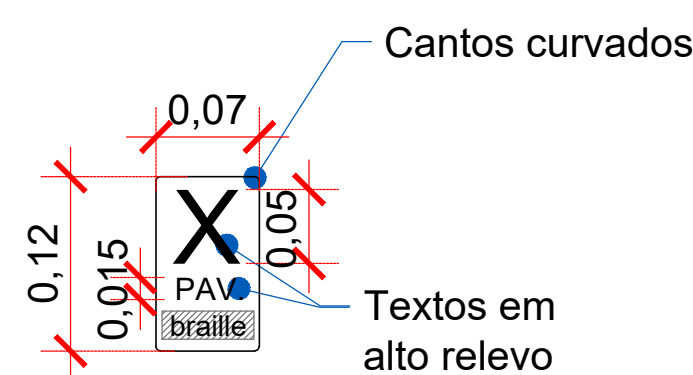

Quant.

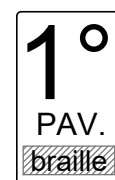


Quant.:04



Quant.:04



Quant.:01

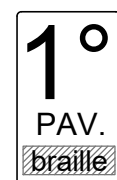

Quant.:01




Quant.:01




Diagrama de uma rampa com uma pessoa andando, mostrando a altura da rampa (1,20m) e a altura da sinalização (0,70m e 0,92m). A rampa é equipada com uma placa padrão 09 indicativa de pavimento em alto relevo e sinalização no corrimão em braille.

Placa fixada em perfil metálico, cor preto, fixado no perfil de alumínio do forro ou na laje.

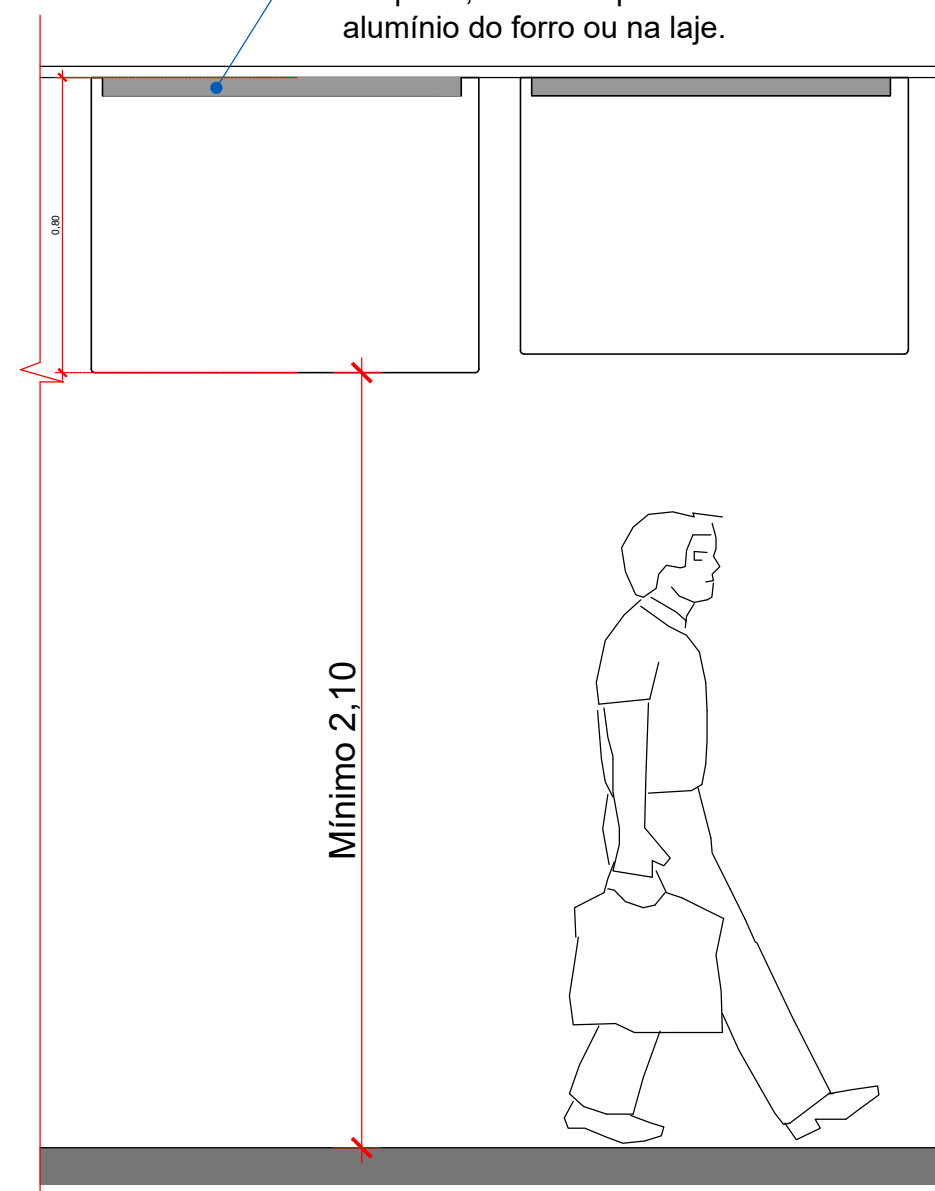


DETALHE FIXAÇÃO PLACAS LAJE

Placa fixada na parede

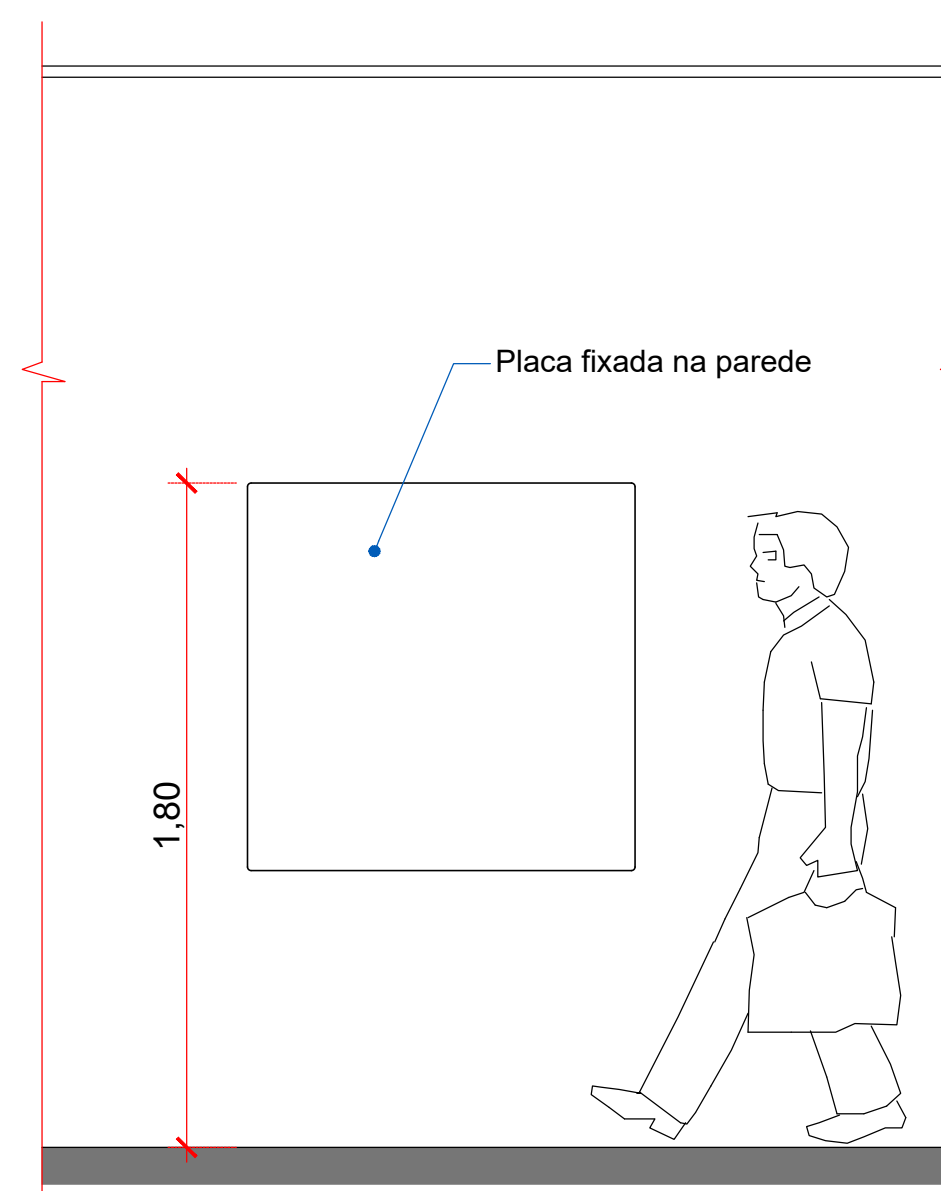

DETALHE FIXAÇÃO PLACAS PAREDE
Escala: 1/20

ARQUIVO DIGITAL: 16.07.2025_Sinalização EMBSMG			
REGISTROS REVISÕES			
REVISÃO	AUTOR	DATA	ALTERAÇÃO

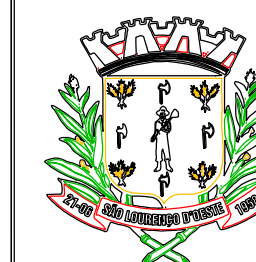

MUNICÍPIO DE SÃO LOURENÇO DO OESTE

PREFEITURA MUNICIPAL DE SÃO LOURENÇO DO OESTE
RUA DUQUE DE CAIXAS, Nº789, CENTRO - CEP 89990-000/FONE49 33448500
SÃO LOURENÇO DO OESTE -SC

SINALIZAÇÃO VISUAL


proprietário Agustinho Assis Menegatti Prefeito Municipal		responsável técnico Josilene Casagrande Suttli Arquiteta e Urbanista CAU nº A40726-7	
denominação da obra SINALIZAÇÃO - ESCOLA BÁSICA SANTA MARIA GORETTI			escala: indicada desenho: JCS data: Junho/2025 prancha 03 05
endereço obra Rua Aderbal Ramos da Silva Bairro Progresso		área do projeto 	descrição prancha -Detalhes placas
SECRETARIA MUNICIPAL DE RELAÇÕES INSTITUCIONAIS			

PLACAS PADRÃO 08 - Fixadas no forro ou Laje

Esc. 1/20

08A


Quant.:01

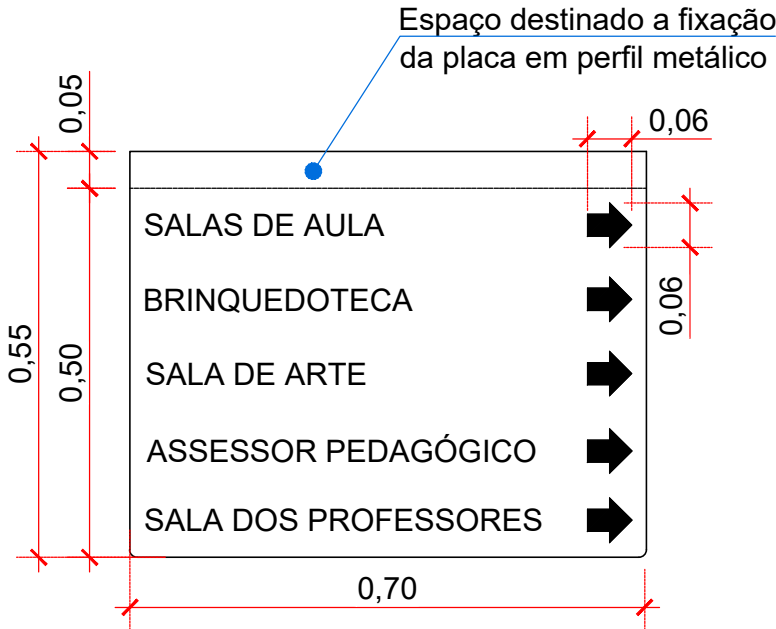

Placa fundo cor branco e letras e símbolos cor preto.

08D


Quant.:01

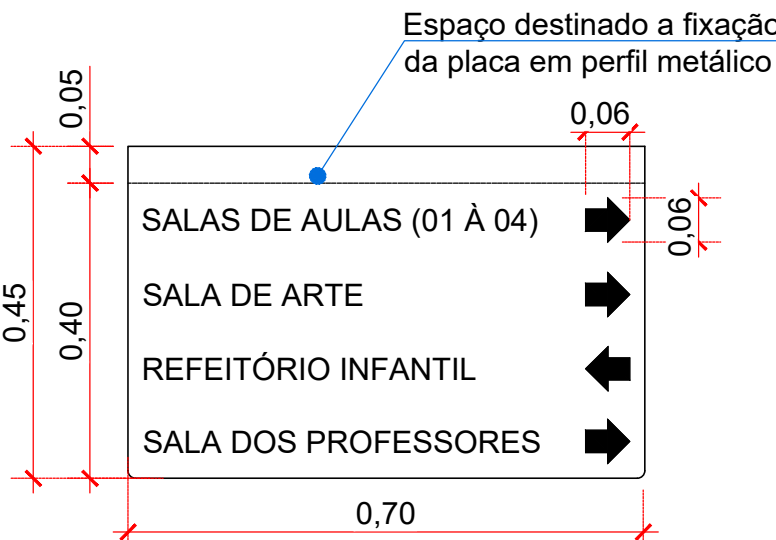

Placa fundo cor branco e letras e símbolos cor preto.

08G


Quant.:01

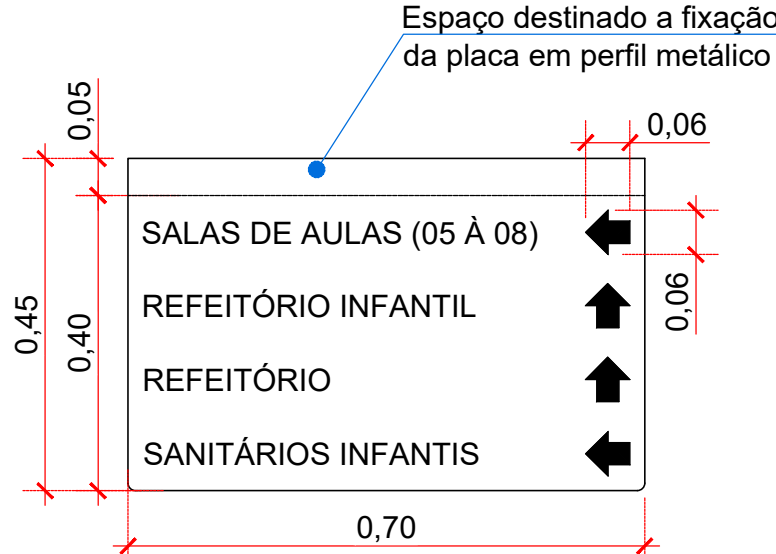

Placa fundo cor branco e letras e símbolos cor preto.

08I


Quant.:01

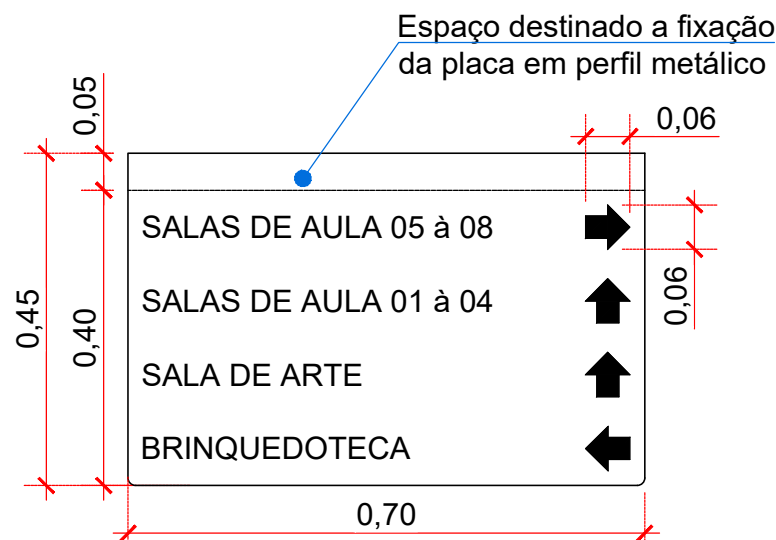

Placa fundo cor branco e letras e símbolos cor preto.

08K


Quant.:01

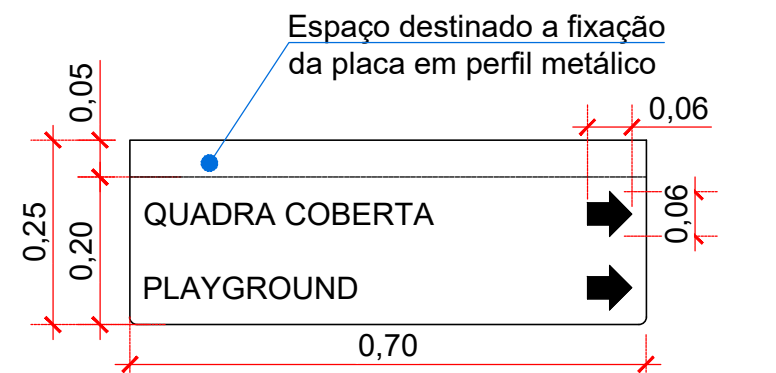

Placa fundo cor branco e letras e símbolos cor preto.

08B


Quant.:01

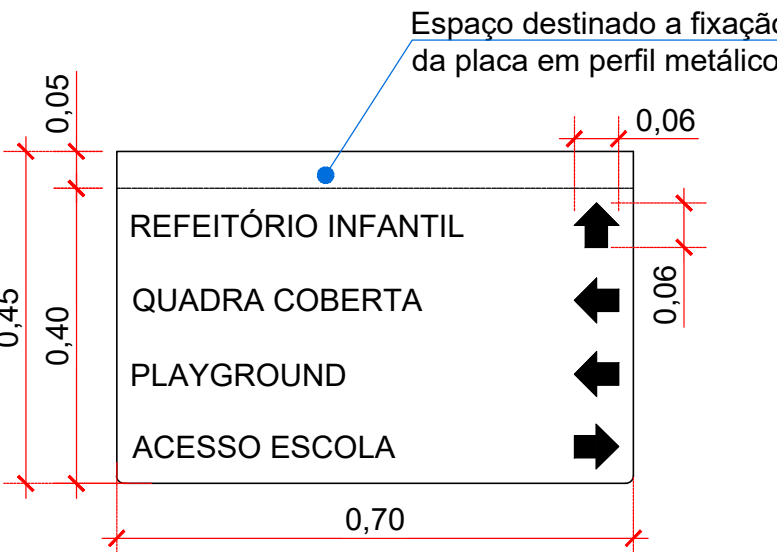

Placa fundo cor branco e letras e símbolos cor preto.

08E


Quant.:01

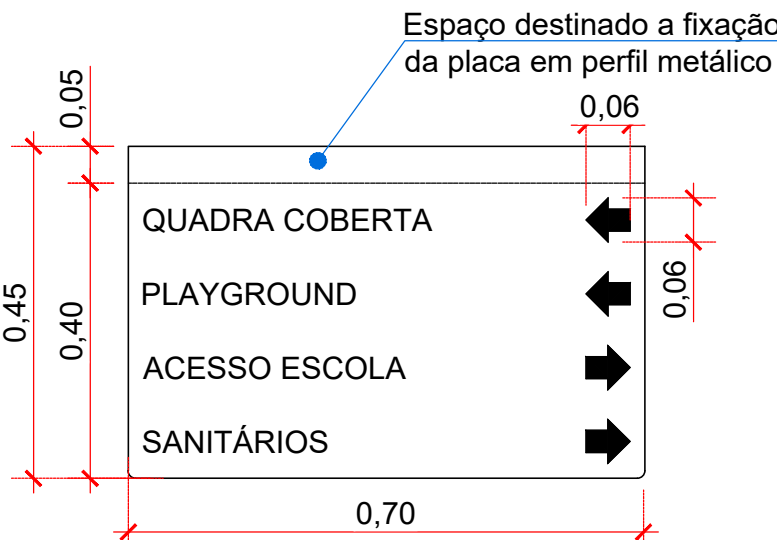

Placa fundo cor branco e letras e símbolos cor preto.

08H


Quant.:01

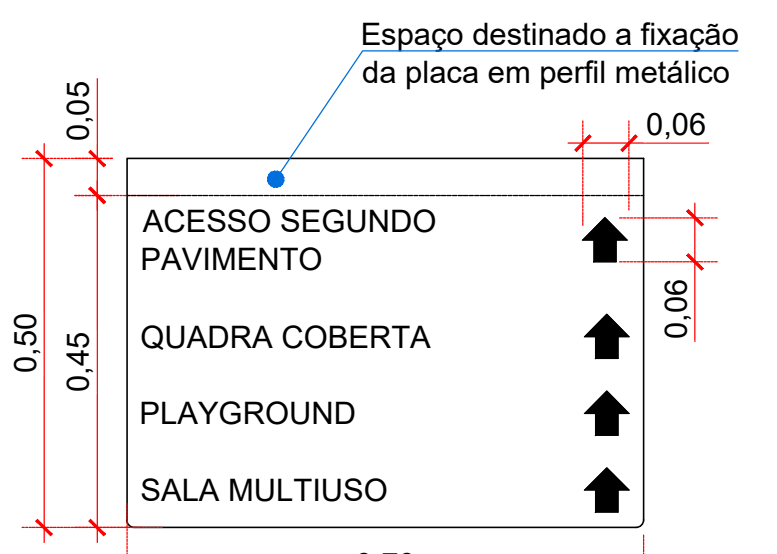

Placa fundo cor branco e letras e símbolos cor preto.

08J


Quant.:01

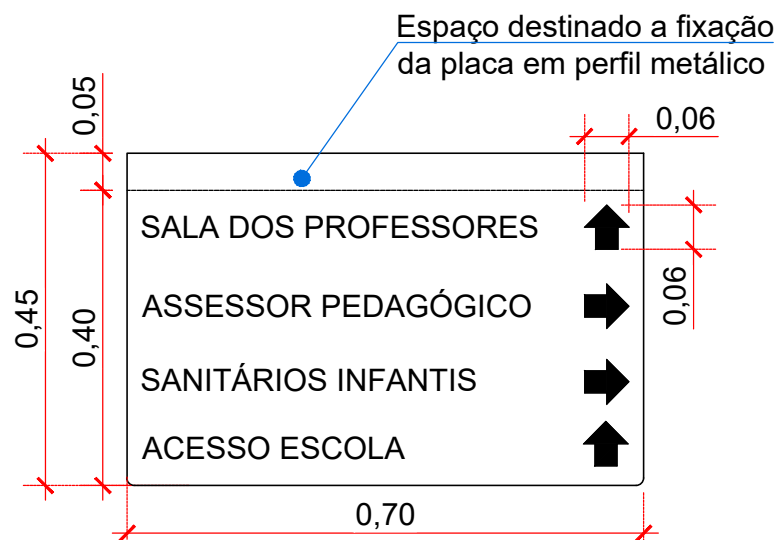

Placa fundo cor branco e letras e símbolos cor preto.

08P


Quant.:01

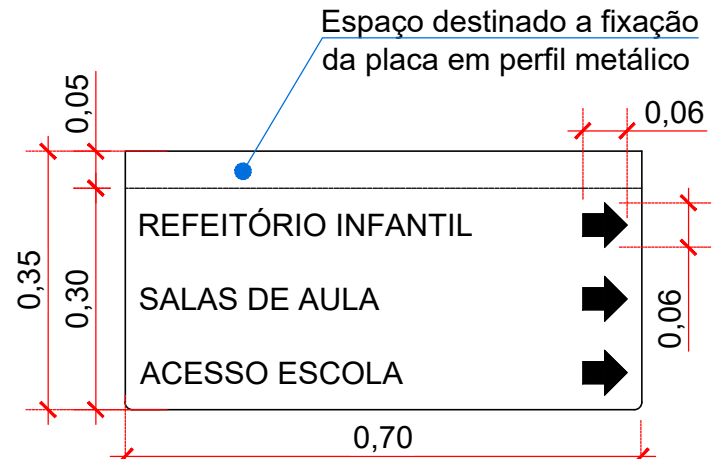

Placa fundo cor branco e letras e símbolos cor preto.

08L


Quant.:01

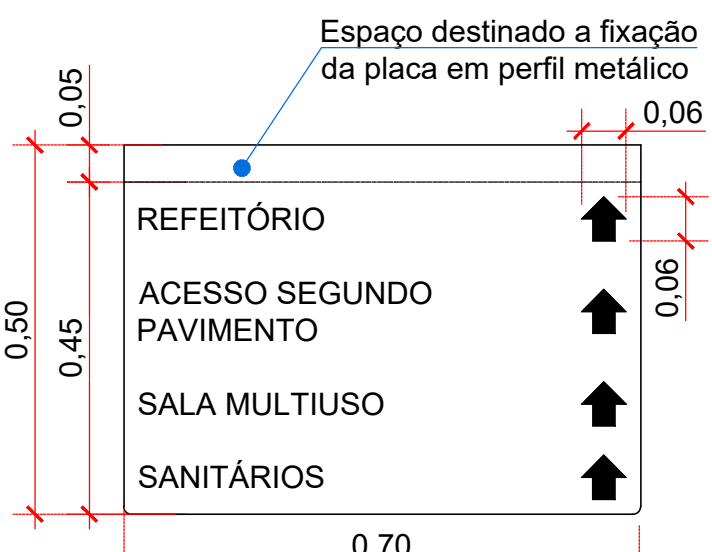

Placa fundo cor branco e letras e símbolos cor preto.

08M


Quant.:01

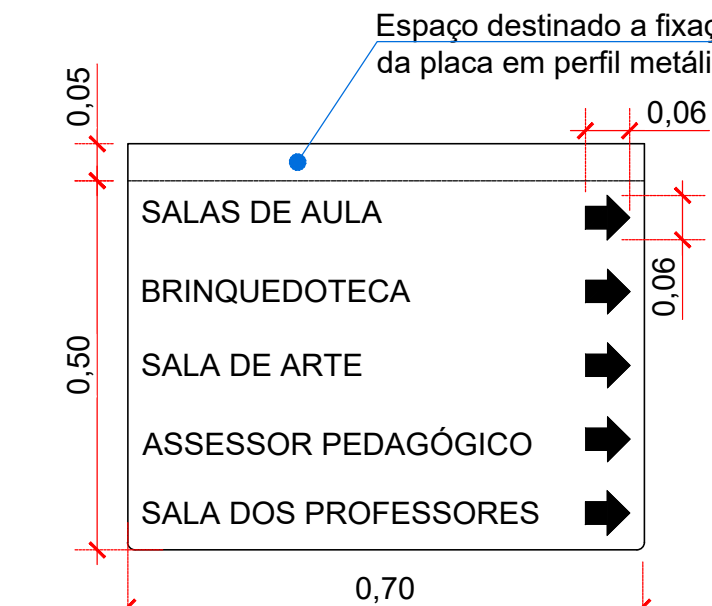

Placa fundo cor branco e letras e símbolos cor preto.

08S


Quant.:01

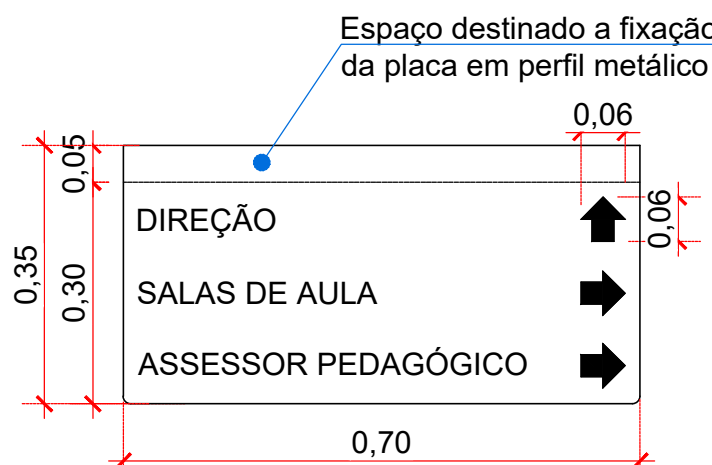

Placa fundo cor branco e letras e símbolos cor preto.

08Y


Quant.:01

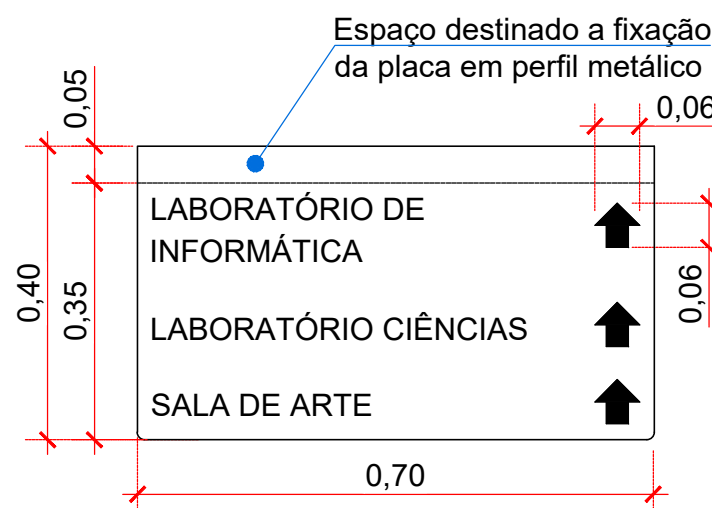

Placa fundo cor branco e letras e símbolos cor preto.

08Q


Quant.:01

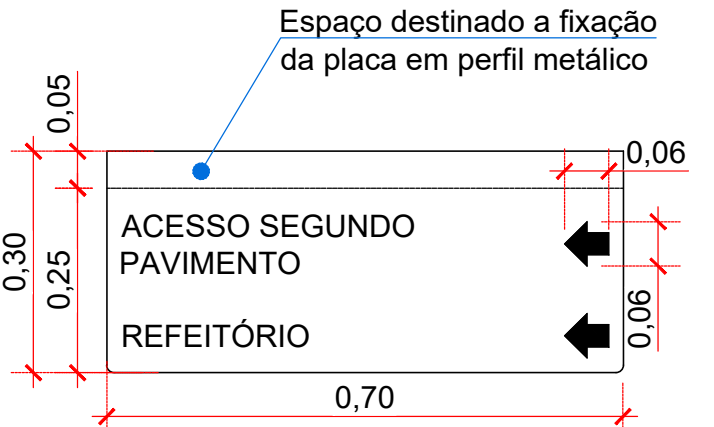

Placa fundo cor branco e letras e símbolos cor preto.

08T


Quant.:01

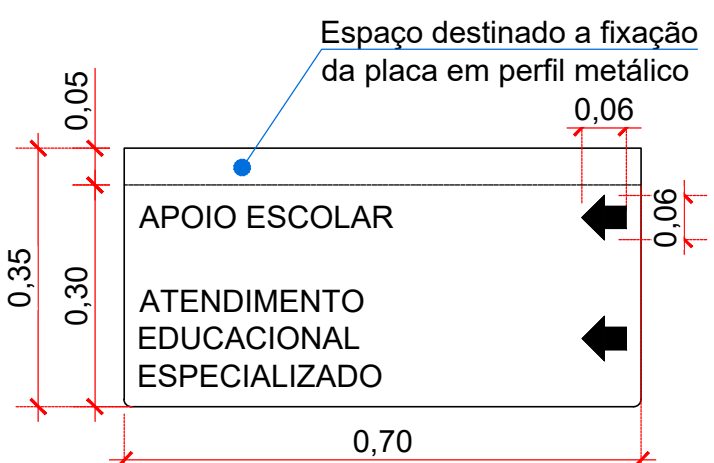

Placa fundo cor branco e letras e símbolos cor preto.

08N


Quant.:01

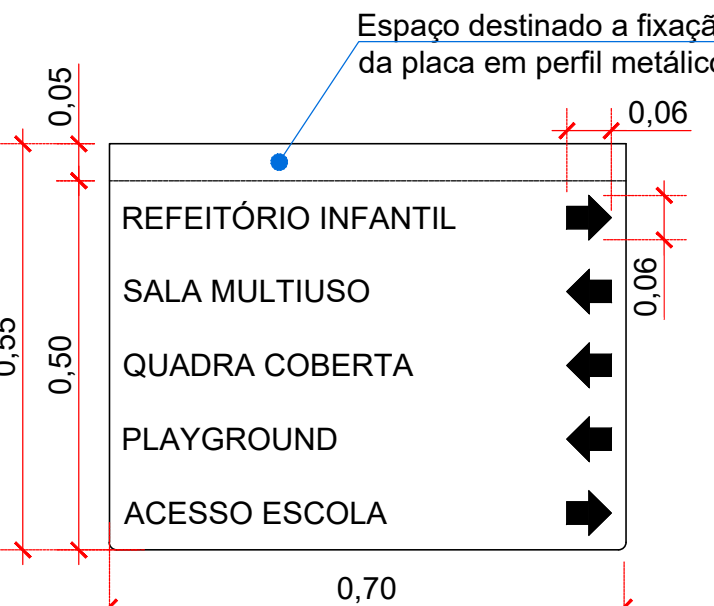

Placa fundo cor branco e letras e símbolos cor preto.

08R


Quant.:01

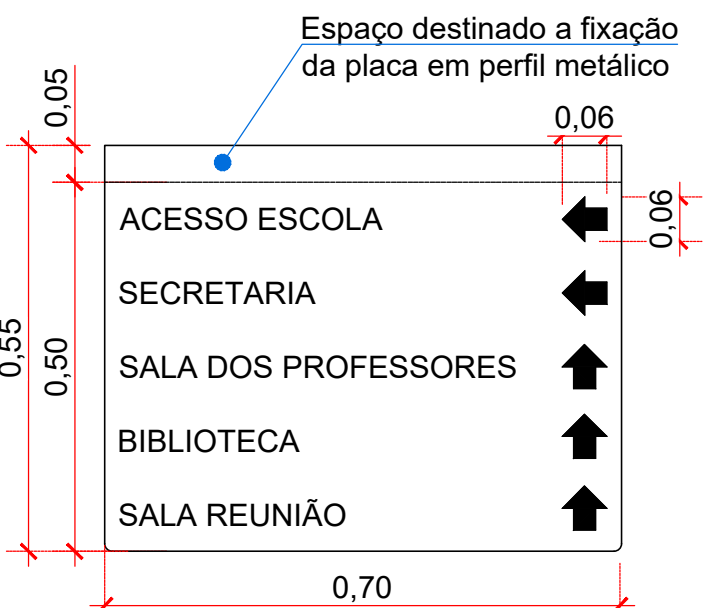

Placa fundo cor branco e letras e símbolos cor preto.

08Z


Quant.:01

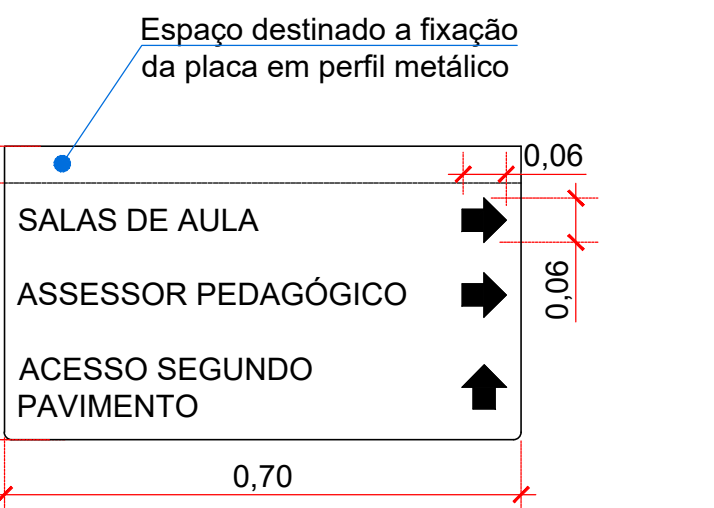

Placa fundo cor branco e letras e símbolos cor preto.

08X


Quant.:02

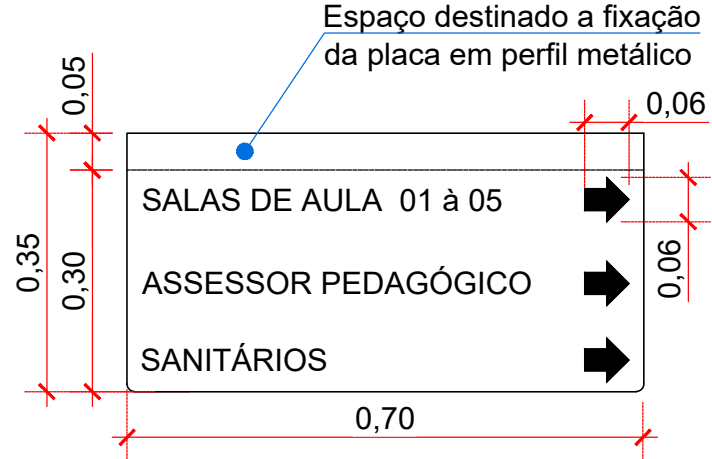

Placa fundo cor branco e letras e símbolos cor preto.

08O

Quant.:01

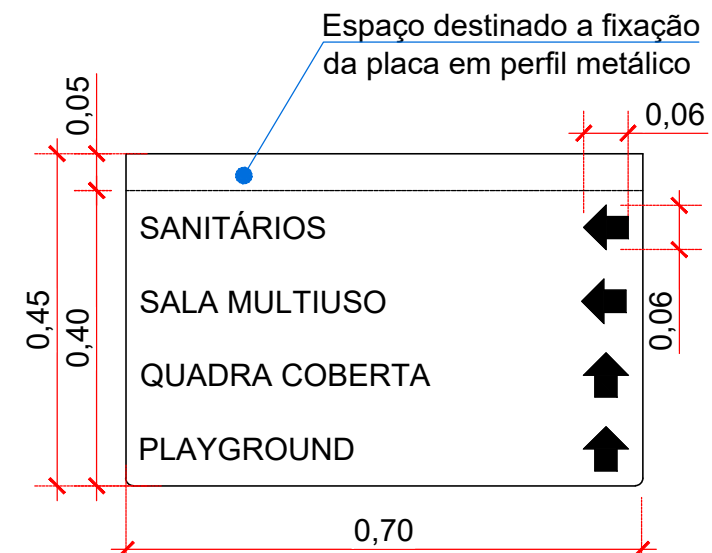

Placa fundo cor branco e letras e símbolos cor preto.



MUNICÍPIO DE SÃO LOURENÇO DO OESTE

PREFEITURA MUNICIPAL DE SÃO LOURENÇO DO OESTE
RUA DUQUE DE CAIXAS, Nº789, CENTRO - CEP 89990-000/FONE49 33448500
SÃO LOURENÇO DO OESTE -SC

SINALIZAÇÃO VISUAL

proprietário

responsável técnico

Agostinho Assis Menegatti
Prefeito Municipal

Josilene Casagrande Suttilli
Arquiteta e Urbanista
CAU nº A40726-7

denominação da obra

SINALIZAÇÃO - ESCOLA BÁSICA SANTA MARIA GORETTI

escala: indicada

desenho JCS

endereço obra

Rua Aderbal Ramos da Silva
Bairro Progresso

áreas do projeto

descrição prancha

-Detalhes placas

data: Junho/2025

prancha


04|05

SECRETARIA MUNICIPAL DE RELAÇÕES INSTITUCIONAIS

PLACAS PADRÃO 08 - Fixadas na parede

Esc. 1/20

08C
Quant.:01

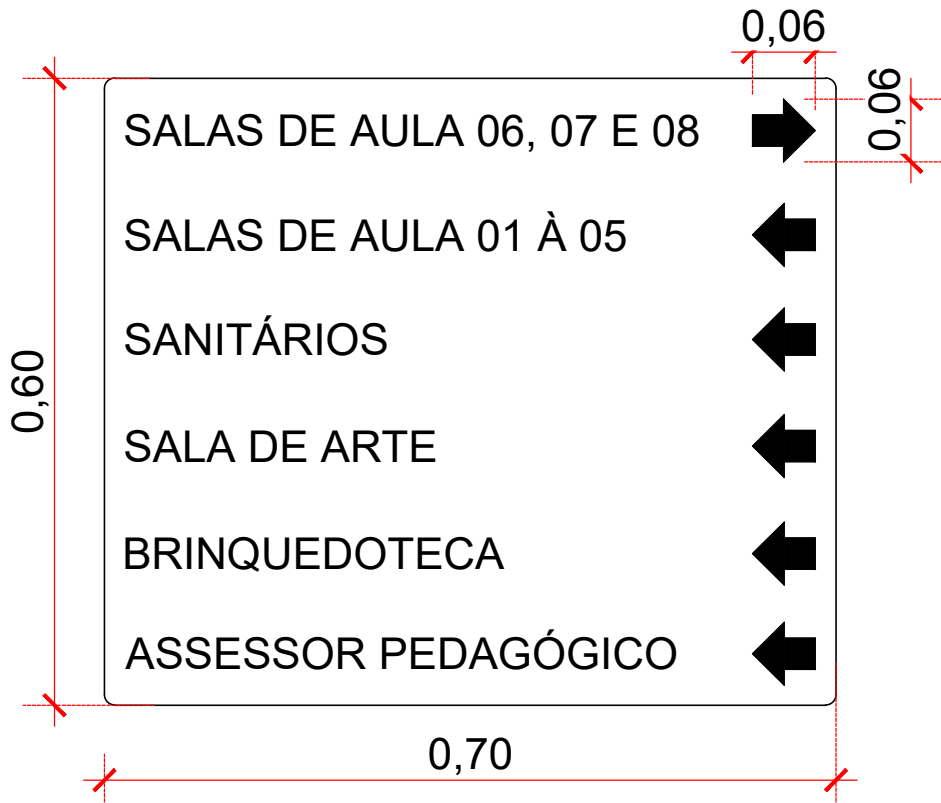


Placa fundo cor branco e letras e símbolos cor preto.

08F
Quant.:01




Placa fundo cor branco e letras e símbolos cor preto.

08U
Quant.:02

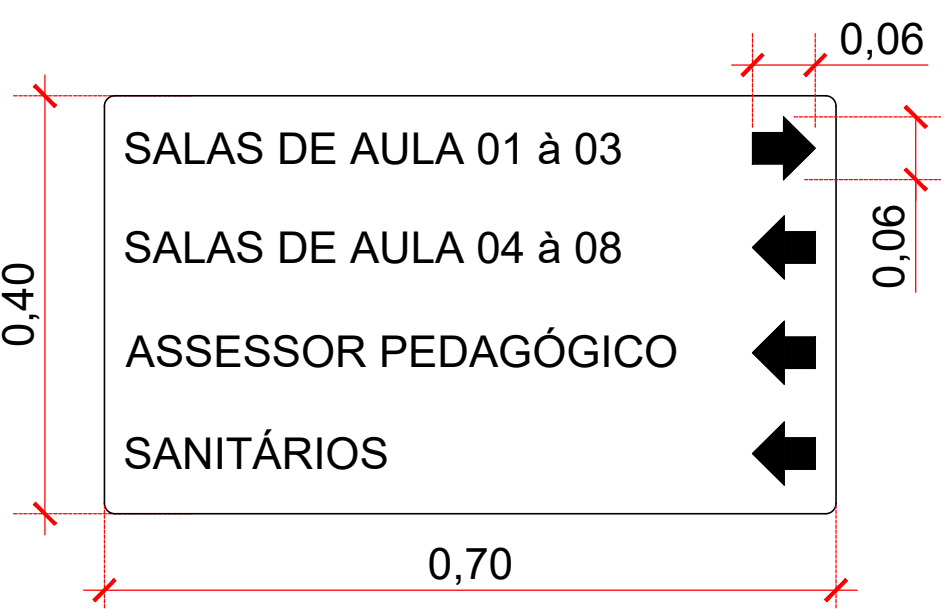


Placa fundo cor branco e letras e símbolos cor preto.

08V
Quant.:01

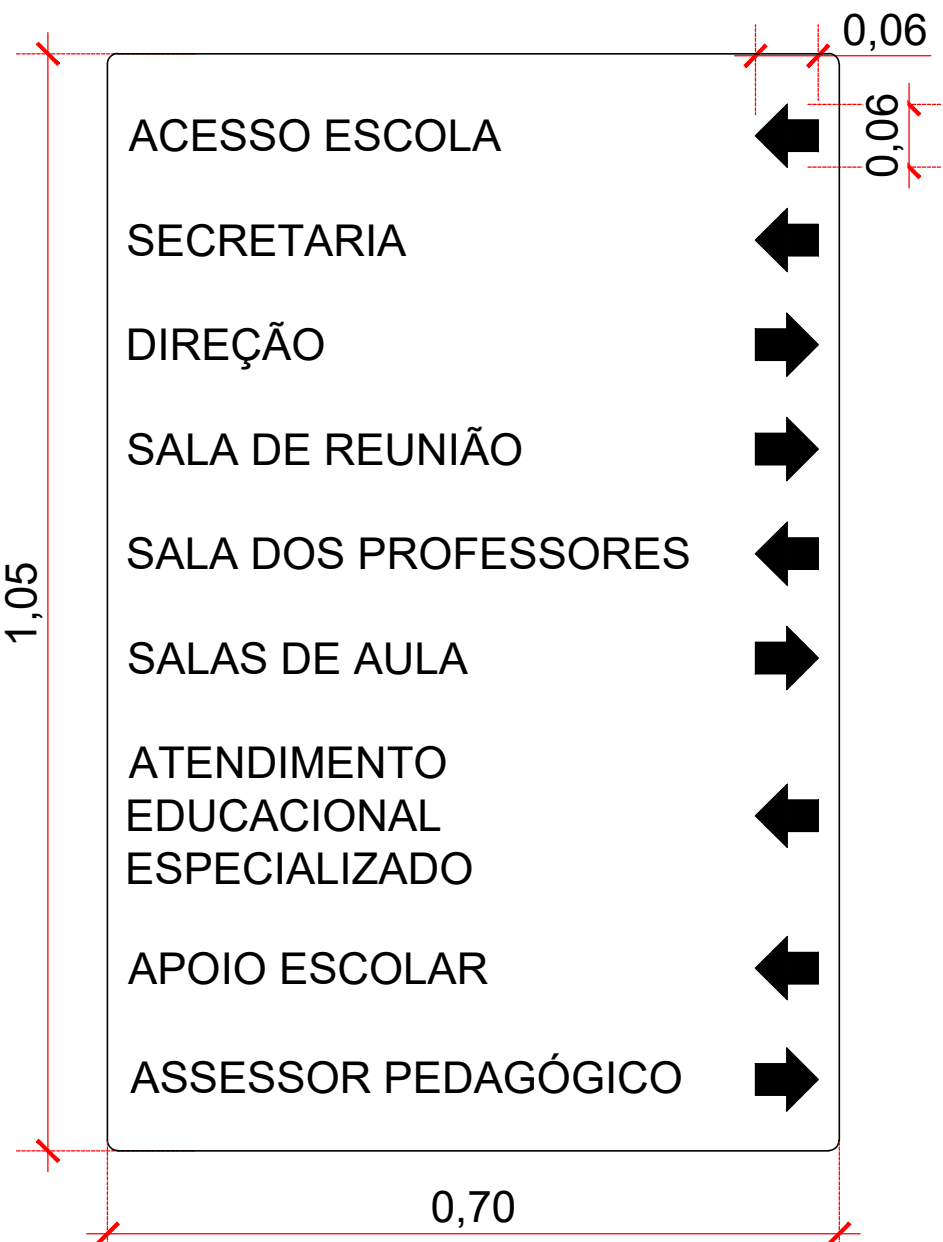

Placa fundo cor branco e letras e símbolos cor preto.

08W
Quant.:01

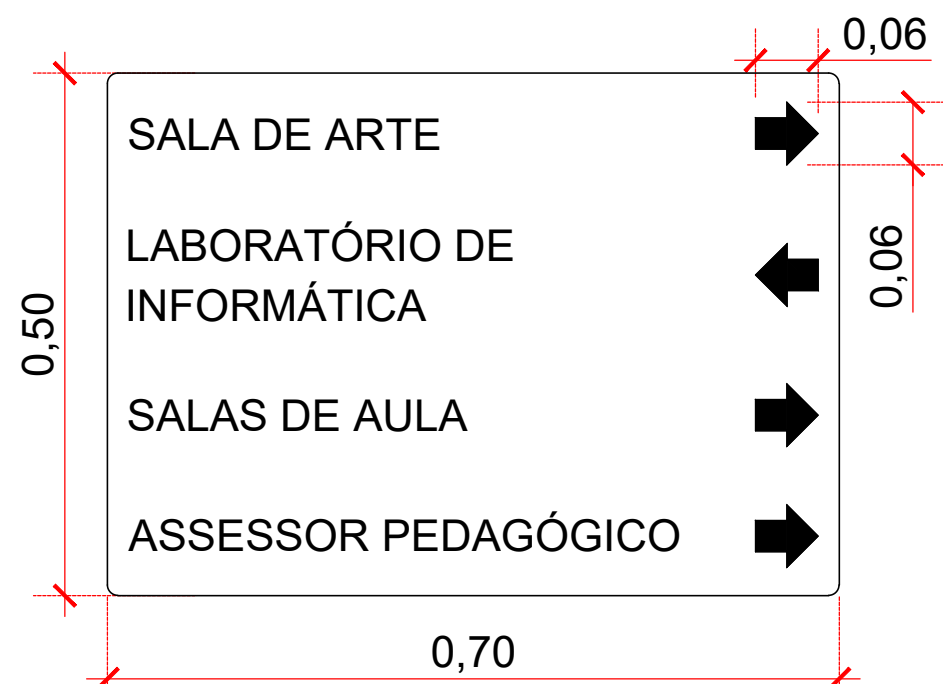

Placa fundo cor branco e letras e símbolos cor preto.

ARQUIVO DIGITAL: 16.07.2025_ Sinalização EMBSMG

REGISTROS REVISÕES

REVISÃO	AUTOR	DATA	ALTERAÇÃO



MUNICÍPIO DE SÃO LOURENÇO DO OESTE


PREFEITURA MUNICIPAL DE SÃO LOURENÇO DO OESTE
RUA DUQUE DE CAIXAS, Nº789, CENTRO - CEP 89990-000/FONE49 33448500
SÃO LOURENÇO DO OESTE -SC

SINALIZAÇÃO VISUAL


proprietário		responsável técnico	
Agustinho Assis Menegatti Prefeito Municipal		Josilene Casagrande Suttilli Arquiteta e Urbanista CAU nº A40726-7	
denominação da obra		escala: indicada	
SINALIZAÇÃO - ESCOLA BÁSICA SANTA MARIA GORETTI		desenho JCS	
endereço obra		data: Junho/2025	
Rua Aderbal Ramos da Silva	áreas do projeto	prancha	
Bairro Progresso		05 05	
		descrição prancha	
		-Detalhes placas	
SECRETARIA MUNICIPAL DE RELAÇÕES INSTITUCIONAIS			




PLANTA BAIXA - 1º Pavimento
Escala 1/200

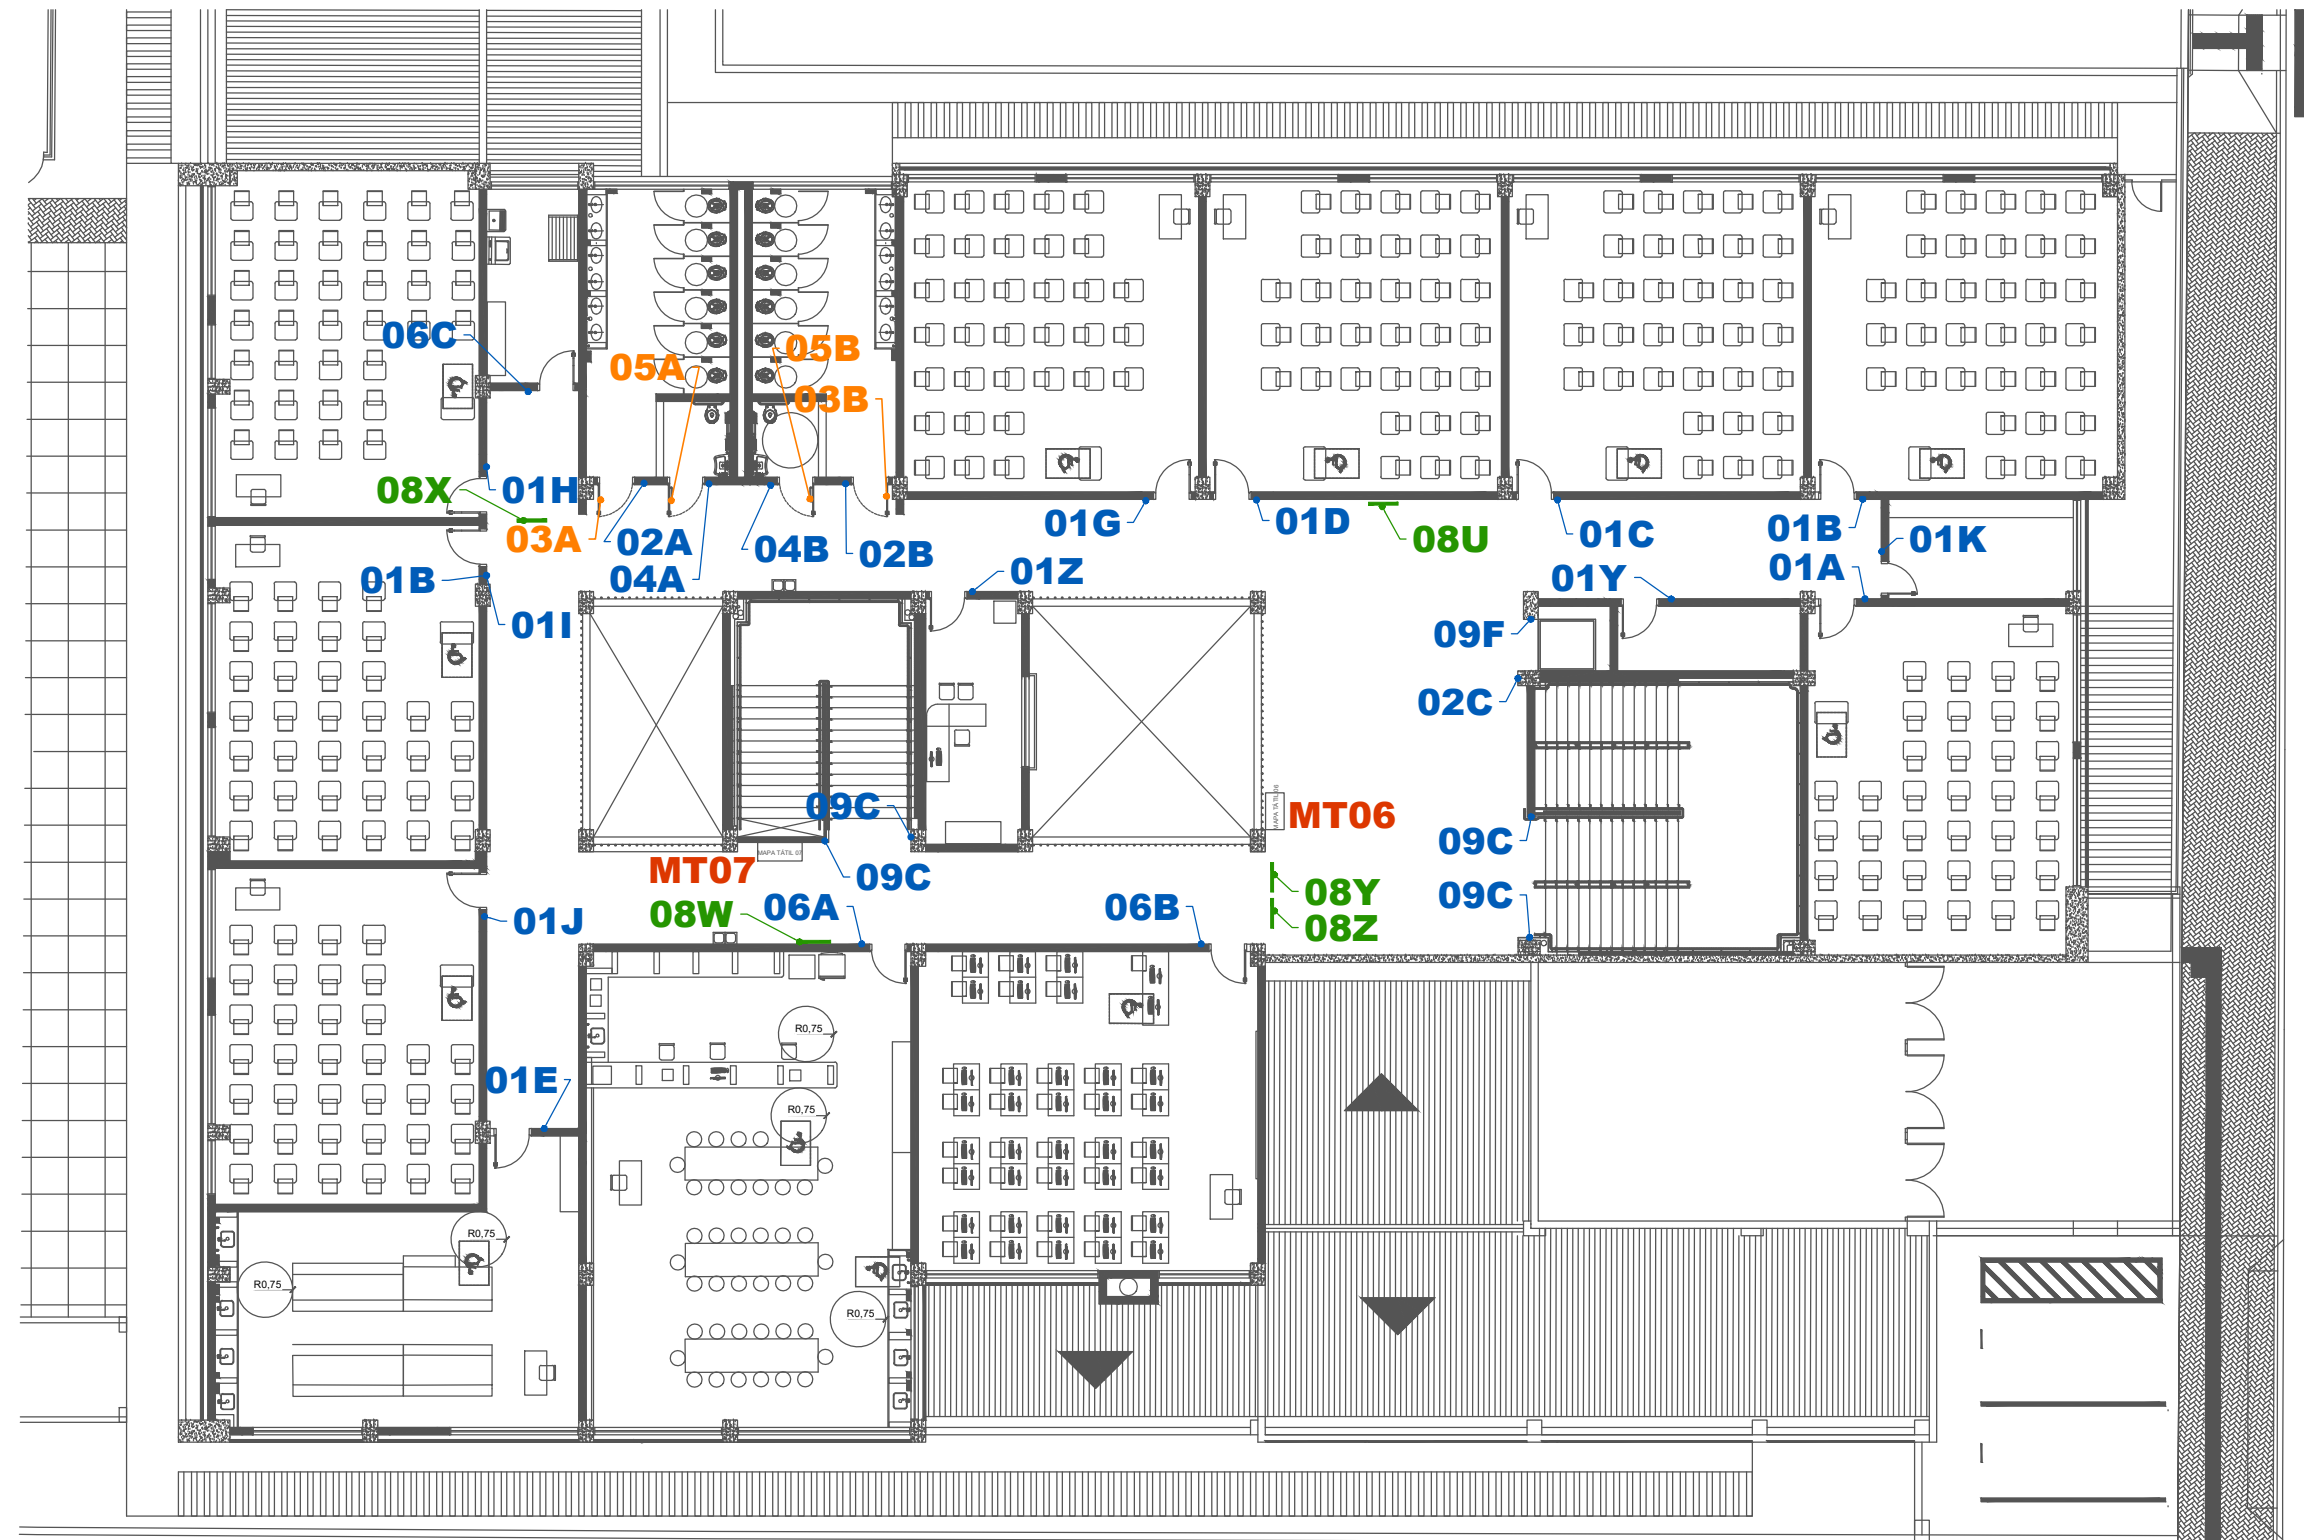

PLANTA BAIXA - 3º Pavimento
Escala 1/200

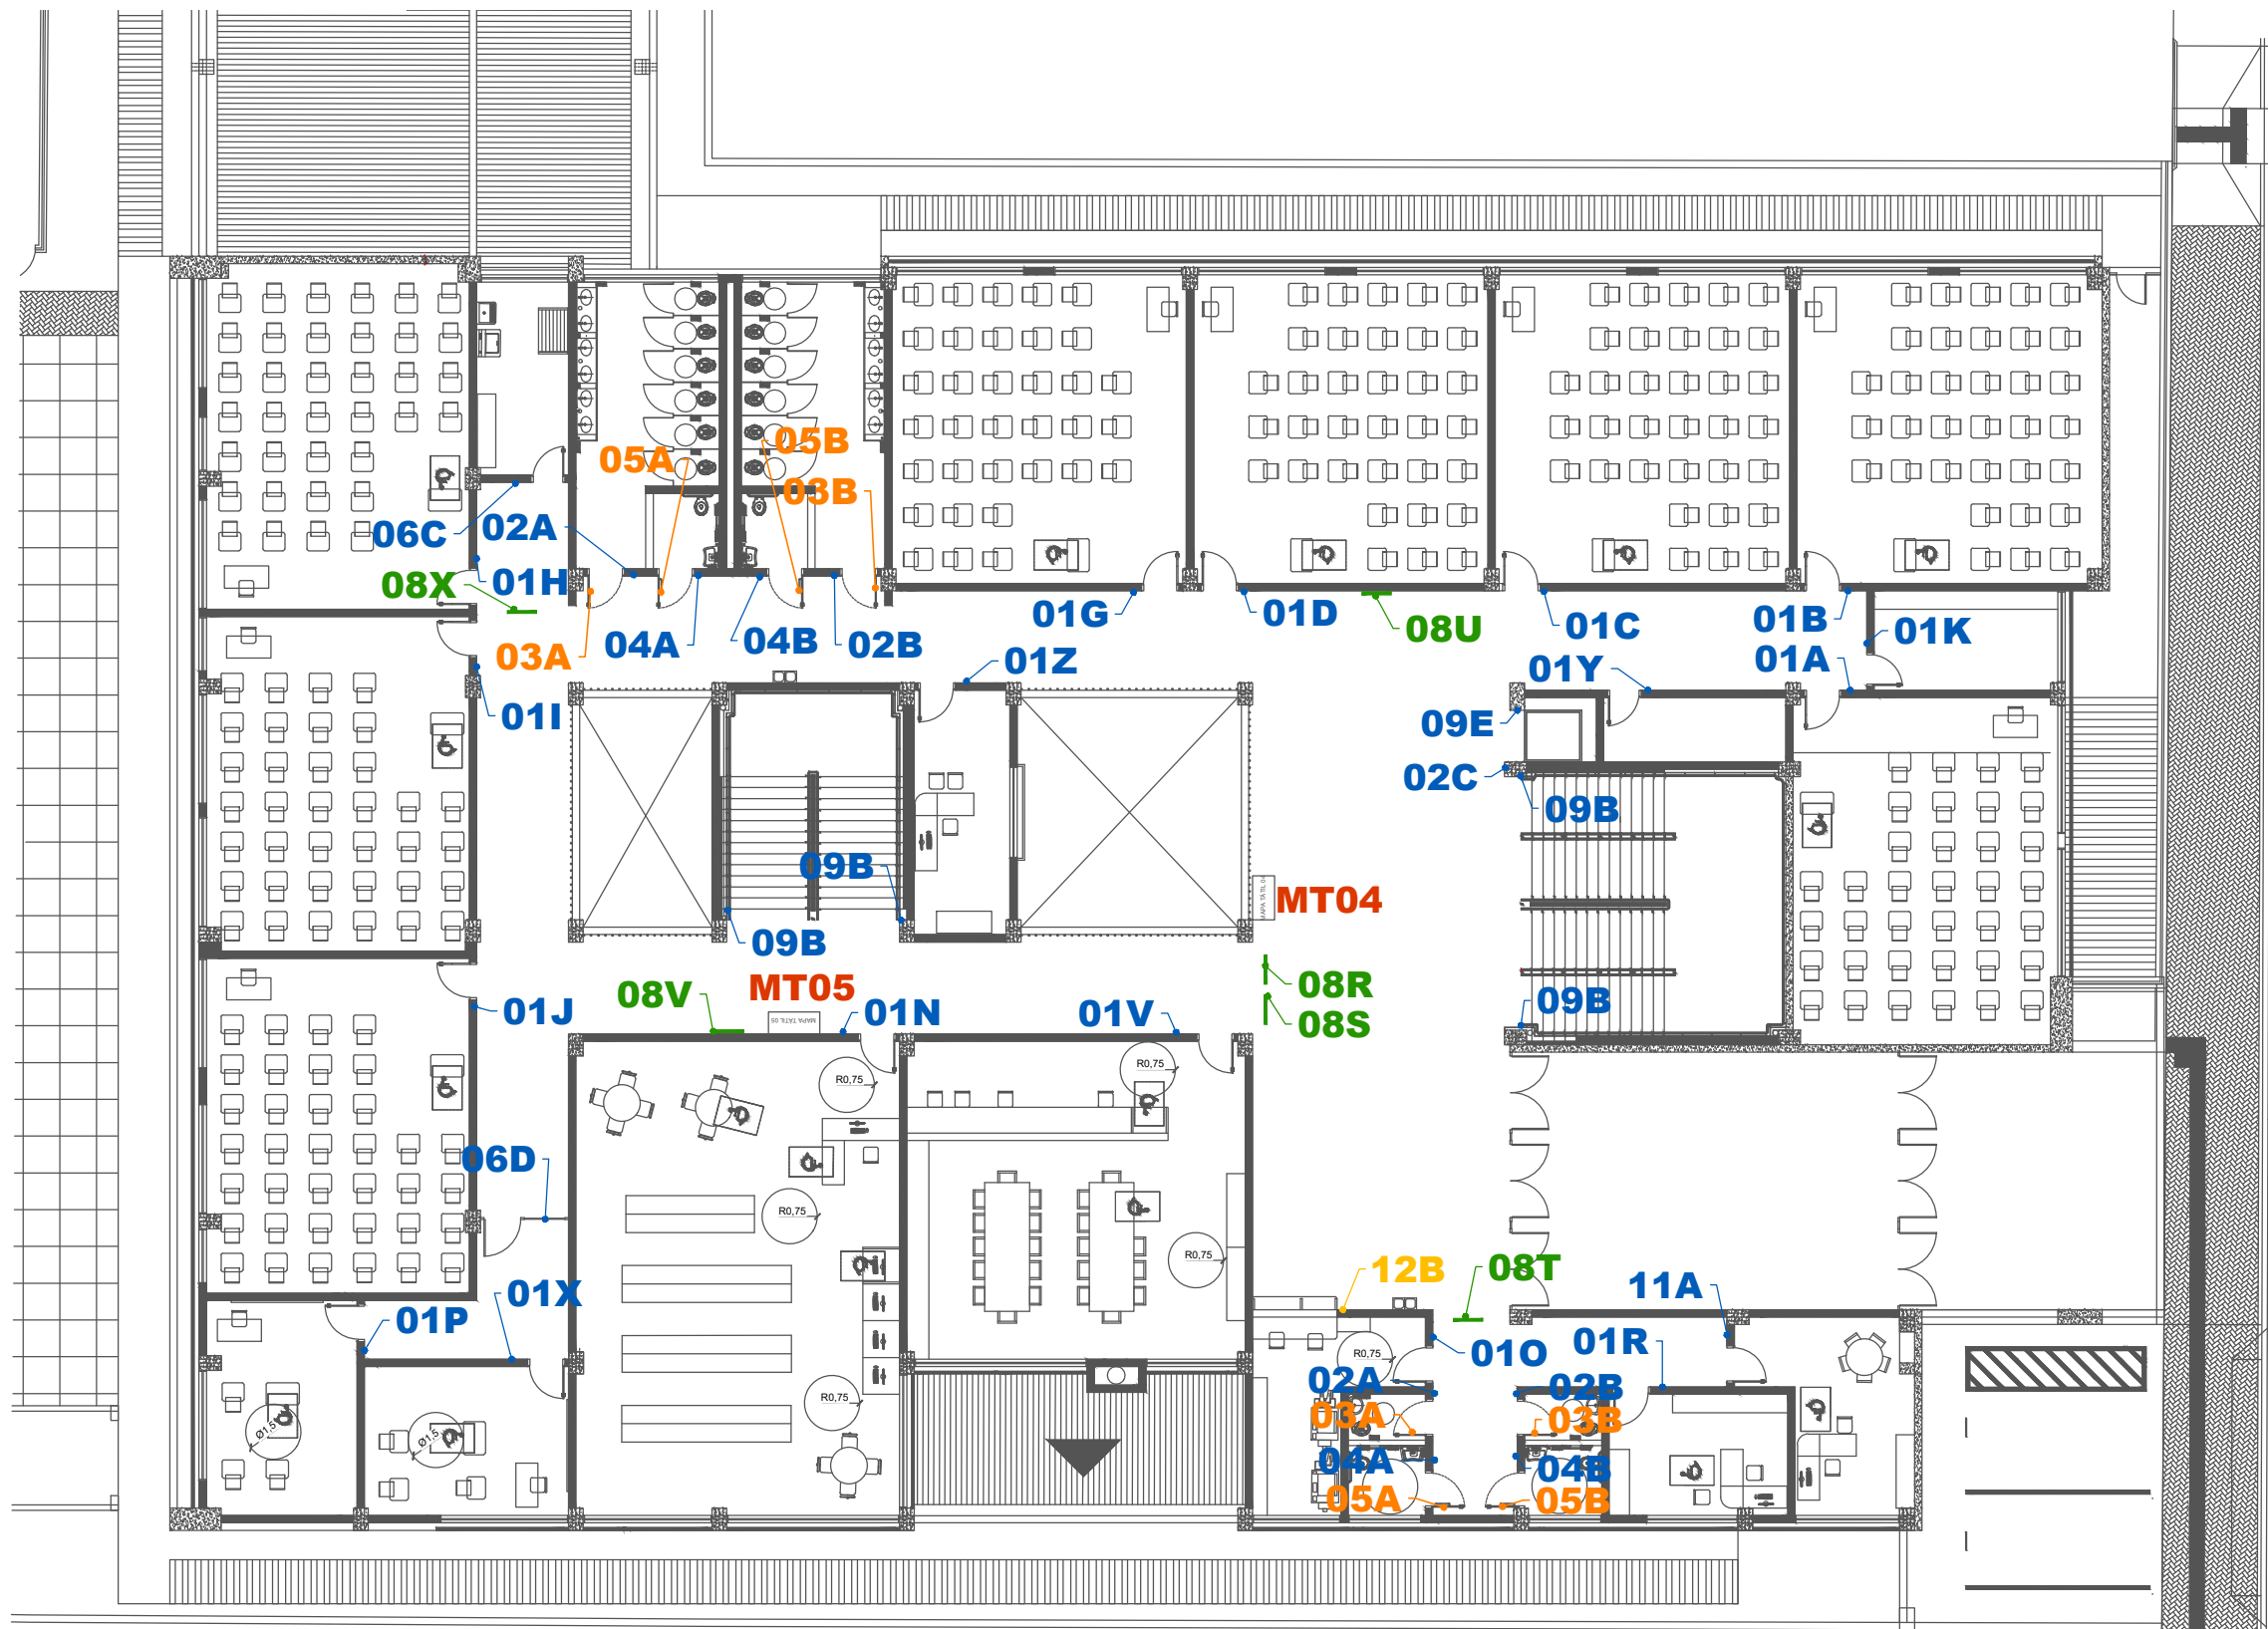

PLANTA BAIXA - 2º Pavimento
Escala 1/200

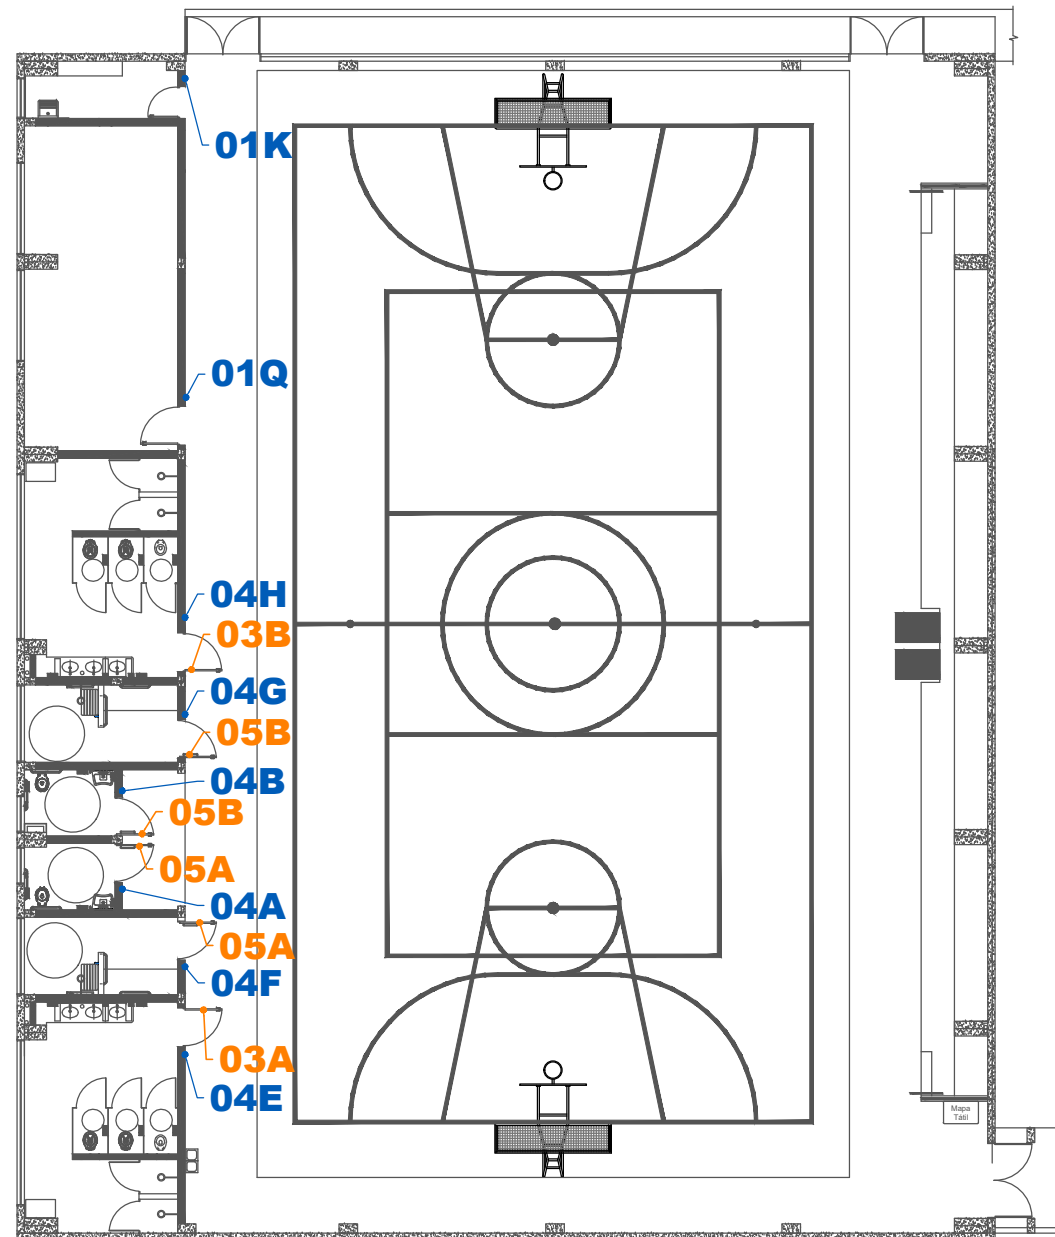

PLANTA BAIXA - Quadra coberta
Escala 1/200

IMPORTANTE:

- Situações conflitantes, deverão ser avaliadas pela fiscalização.
- Mapas táteis (MT) já foram adquiridos pelo município.
- As dimensões indicadas nos detalhes das placas referem-se aos mínimos a serem atendidos.

ARQUIVO DIGITAL: 16.07.2025_ Sinalização EMBSMG

REGISTROS REVISÕES

REVISÃO	AUTOR	DATA	ALTERAÇÃO



MUNICÍPIO DE SÃO LOURENÇO DO OESTE

PREFEITURA MUNICIPAL DE SÃO LOURENÇO DO OESTE
RUA DUQUE DE CAIXAS, Nº789, CENTRO - CEP 89990-000/FONE49 33448500
SÃO LOURENÇO DO OESTE -SC

SINALIZAÇÃO VISUAL

proprietário

responsável técnico

Agustinho Assis Menegatti
Prefeito Municipal

Josilene Casagrande Suttilli
Arquiteta e Urbanista
CAU nº A40726-7

denominação da obra

SINALIZAÇÃO - ESCOLA BÁSICA SANTA MARIA GORETTI

escala: indicada

desenho JCS

data: Junho/2025

endereço obra

Rua Aderbal Ramos da Silva
Bairro Progresso

áreas do projeto

descrição prancha

-Plantas baixas de
localização das placas


prancha

01|05

SECRETARIA MUNICIPAL DE RELAÇÕES INSTITUCIONAIS

PLACAS PADRÃO 01
Placas fixadas ao lado da porta


Esc. 1/5

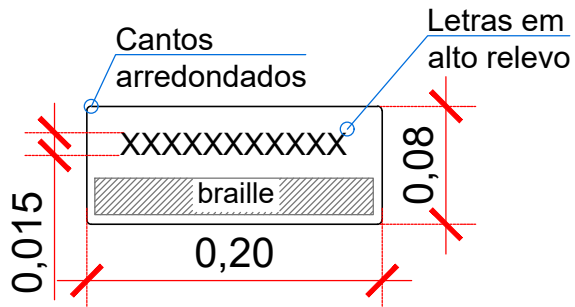

01A
Quant.:03




01B
Quant.:03

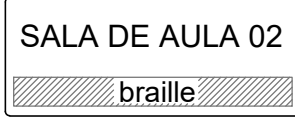

01C
Quant.:03




01D
Quant.:03

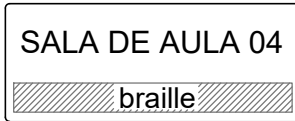

01E
Quant.:02




01F
Quant.:01

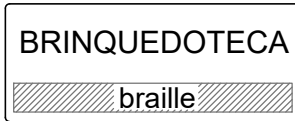


01G
Quant.:03



01H
Quant.:03

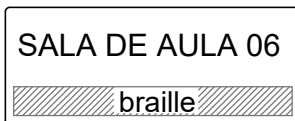


01I
Quant.:03

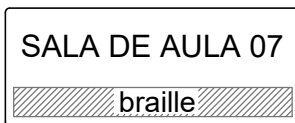


01J
Quant.:03




01K
Quant.:04

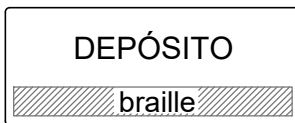

01L
Quant.:02

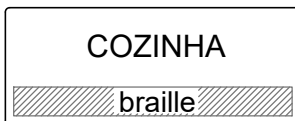

01M
Quant.:02

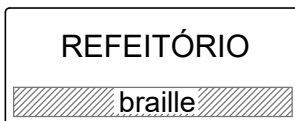

Placas: fundo cor branco e letras e símbolos cor preto


01AB
Quant.:01



Placas: fundo cor preto e letras e símbolos cor branco

PLACAS PADRÃO 02
Placas fixadas ao lado da porta e elevador

Esc. 1/5

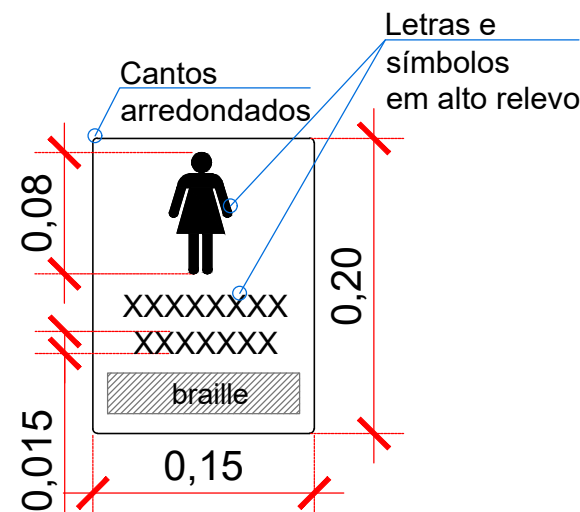


02A
Quant.:05



02B
Quant.:05




02C
Quant.:03

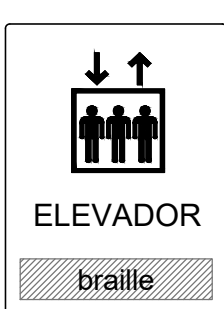

Placas: fundo cor branco e letras e símbolos cor preto

PLACAS PADRÃO 03
Placas fixadas no centro da porta


Esc. 1/5

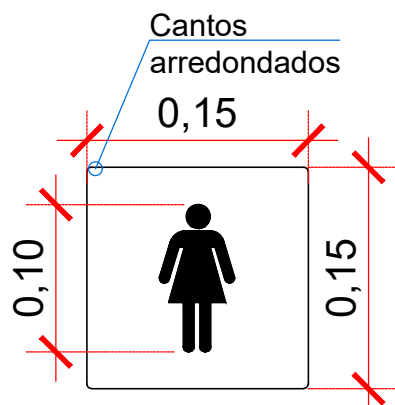

03A
Quant.:07




03B
Quant.:07

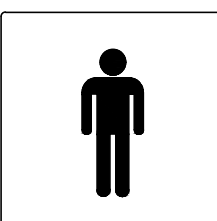

Placas: fundo cor preto e letras e símbolos cor branco

PLACAS PADRÃO 04
Placas fixadas ao lado da porta

Esc. 1/5

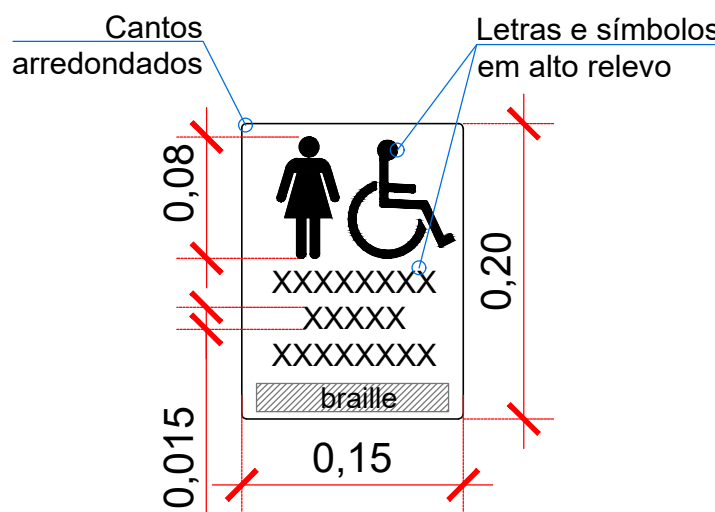

04A
Quant.:06



04B
Quant.:06



04C
Quant.:01



04D
Quant.:01



04E
Quant.:01



04F
Quant.:01



04G
Quant.:01



04H
Quant.:01



Placas: fundo cor branco e letras e símbolos cor preto

IMPORTANTE:

As placas de sinalização serão executadas em acrílico seguindo as diretrizes definidas na NBR 9050/2020 e NBR 16.537/2024, e observar as seguintes condicionantes:
-Ter cantos curvados.
-Ter letras, números, símbolos, relevos e braille em conformidade com as definições da norma.
-Adotar fonte arial.
-A cor do fundo, letras e simbolos estão definidas no detalhamento de cada placa.
-As dimensões indicadas para cada modelo de placa (inclusive fontes e símbolos) deverão ser consideradas como mínimas a serem atendidas.


Quanto as placas de sinalização posicionadas ao lado de portas, passagens, elevador e escadas, atender:
-a altura de instalação entre 1,20 e 1,60 m e distância de 0,10m. da guarnição da porta.
-a espessura 3mm do acrílico utilizado para execução da placa, respeitando a cor definida no detalhamento.
-altura dos caracteres:15mm a 50mm
-altura do relevo: 0,8mm a 1,2mm, respeitando a cor definida no detalhamento.
-distância mínima entre caracteres: $\frac{1}{3}$ da altura da letra (H);
-distância entre linhas: 8mm
-a configuração dos caracteres em braille em inox, seguindo as determinações da NBR 9050 /2020.
-a fixação feita com fita dupla face de alta resistência.

Placas de sinalização (padrão 03, 05 e 12) atender:
-a espessura 3mm do acrílico utilizado para execução da placa, respeitando a cor definida no detalhamento.
-a cor definida no detalhamento para textos e símbolos.
-a execução de impressão UV (ultra violeta) em alta resolução diretamente na placa das informações.
-a fixação com fita dupla face de alta resistência.


Placas de sinalização direcional (padrão 08) atender:
-a espessura 3mm do acrílico utilizado para execução da placa, respeitando a cor definida no detalhamento.
-a cor definida no detalhamento para textos e símbolos.
-a execução de impressão UV (ultra violeta) em alta resolução diretamente na placa das informações.

PLACAS PADRÃO 05
Placas fixadas no centro da porta


Esc. 1/5

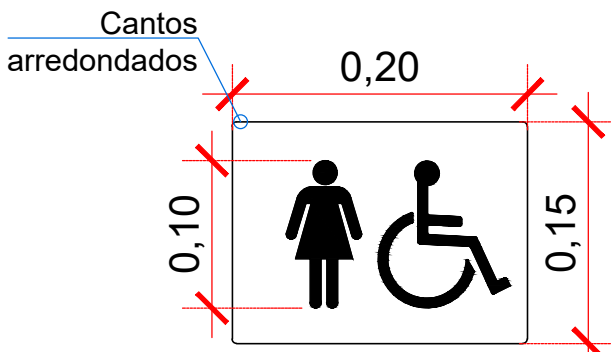

05A
Quant.:10

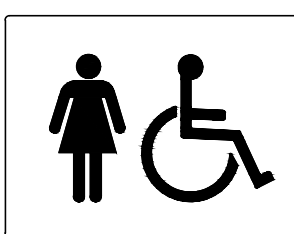


05B
Quant.:10

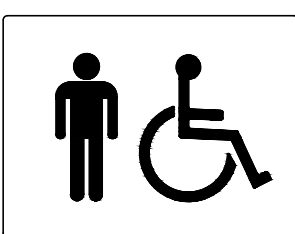


Placas: fundo cor preto e letras e símbolos cor branco

PLACAS PADRÃO 12
Placas fixadas ao lado da bancada


Esc. 1/5

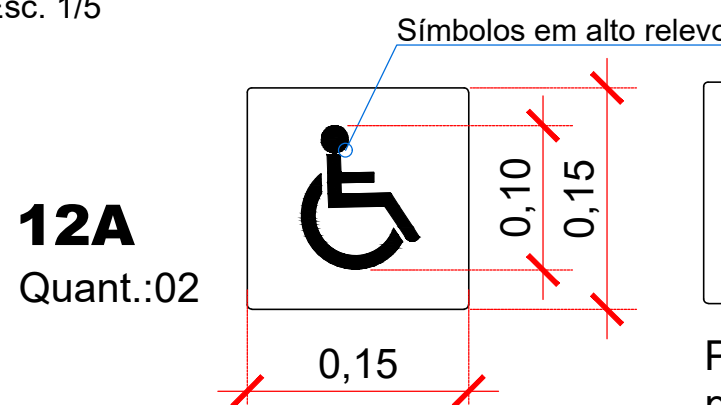

12A
Quant.:02

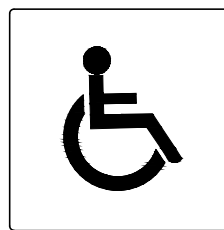

Placas: fundo cor preto e letras e símbolos cor branco

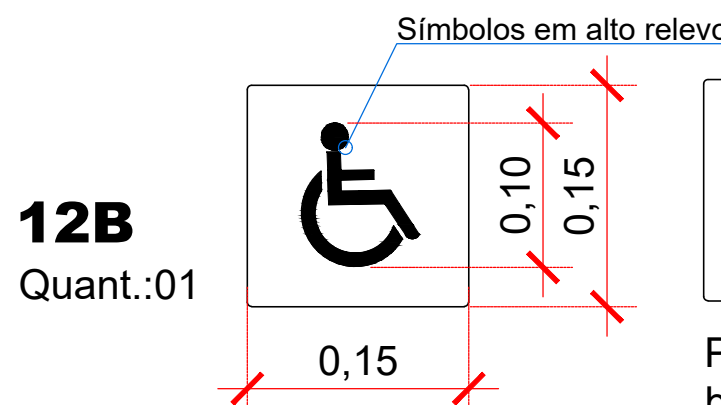

12B
Quant.:01



Placas: fundo cor branco e letras e símbolos cor preto

ARQUIVO DIGITAL: 16.07.2025_ Sinalização EMBSMG

REGISTROS REVISÕES

REVISÃO	AUTOR	DATA	ALTERAÇÃO



MUNICÍPIO DE SÃO LOURENÇO DO OESTE

PREFEITURA MUNICIPAL DE SÃO LOURENÇO DO OESTE
RUA DUQUE DE CAIXAS, Nº789, CENTRO - CEP 89990-000/FONE49 33448500
SÃO LOURENÇO DO OESTE -SC

SINALIZAÇÃO VISUAL

proprietário Agostinho Assis Menegatti Prefeito Municipal	responsável técnico Josilene Casagrande Suttilli Arquiteta e Urbanista CAU nº A40726-7
denominação da obra SINALIZAÇÃO - ESCOLA BÁSICA SANTA MARIA GORETTI	escala: indicada desenho JCS data: Junho/2025 prancha 02 05
endereço obra Rua Aderbal Ramos da Silva Bairro Progresso	áreas do projeto descrição prancha -Detalhes placas

SECRETARIA MUNICIPAL DE RELAÇÕES INSTITUCIONAIS

PLACAS BRAILLE						
ITEM	MATERIAL	COR FUNDO	COR LETRA	TAMANHO	QUANTIDADE	IMPORTANTE
1	Acrílico 3mm	branco	preto	8X20 cm	53	placa padrão 01 - ver detalhamento
2	Acrílico 3mm	preto	branco	8X20 cm	1	placa padrão 01 - ver detalhamento
3	Acrílico 3mm	branco	preto	15x20 cm	13	placa padrão 02 - ver detalhamento
4	Acrílico 3mm	branco	preto	15x20 cm	18	placa padrão 04 - ver detalhamento
5	Acrílico 3mm	branco	preto	20x25 cm	6	placa padrão 10 - ver detalhamento
6	Acrílico 3mm	branco	preto	15x20 cm	1	placa padrão 11 - ver detalhamento
7	Acrílico 3mm	preto	branco	20x30 cm	2	placa padrão 07 - ver detalhamento
8	Acrílico 3mm	branco	preto	9x30 cm	6	placa padrão 06 - ver detalhamento
9	Acrílico 3mm	preto	branco	7x12 cm	10	placa padrão 09 - ver detalhamento
10	Acrílico 3mm	branco	preto	7x12 cm	3	placa padrão 09 - ver detalhamento
PLACAS VISUAL						
ITEM		COR FUNDO	COR LETRA	TAMANHO	QUANTIDADE	IMPORTANTE
11	Acrílico 3mm	preto	branco	15x15 cm	14	placa padrão 03 - ver detalhamento
12	Acrílico 3mm	preto	branco	15x20 cm	20	placa padrão 05 - ver detalhamento
13	Acrílico 3mm	preto	branco	15x15 cm	2	placa padrão 12 - ver detalhamento
14	Acrílico 3mm	branco	preto	15x15 cm	1	placa padrão 12 - ver detalhamento

PLACAS SINALIZAÇÃO						
ITEM		COR FUNDO	COR LETRA	TAMANHO	QUANTIDADE	IMPORTANTE
15	Acrílico 3mm	branco	preto	0,70x0,55 cm	3	placa padrão 08 - ver detalhamento
16	Acrílico 3mm	branco	preto	0,70x0,45 cm	7	placa padrão 08 - ver detalhamento
17	Acrílico 3mm	branco	preto	0,70x0,35 cm	5	placa padrão 08 - ver detalhamento
18	Acrílico 3mm	branco	preto	0,70x0,30 cm	1	placa padrão 08 - ver detalhamento
19	Acrílico 3mm	branco	preto	0,70x0,50 cm	4	placa padrão 08 - ver detalhamento
20	Acrílico 3mm	branco	preto	0,70x0,25 cm	1	placa padrão 08 - ver detalhamento
21	Acrílico 3mm	branco	preto	0,70x0,40 cm	4	placa padrão 08 - ver detalhamento
22	Acrílico 3mm	branco	preto	0,70x0,60 cm	1	placa padrão 08 - ver detalhamento
23	Acrílico 3mm	branco	preto	0,70x0,85 cm	1	placa padrão 08 - ver detalhamento
24	Acrílico 3mm	branco	preto	0,70x1,05 cm	1	placa padrão 08 - ver detalhamento