



Os padrões abaixo apresentados caracterizam-se como sugestões que estabelecem a estrutura mínima que cada via deve apresentar quanto a dimensões e elementos que compõem as mesmas, podendo o projeto específico propor variações na disposição sempre respeitando o mínimo estabelecido.


COLETORA - MODELO 04

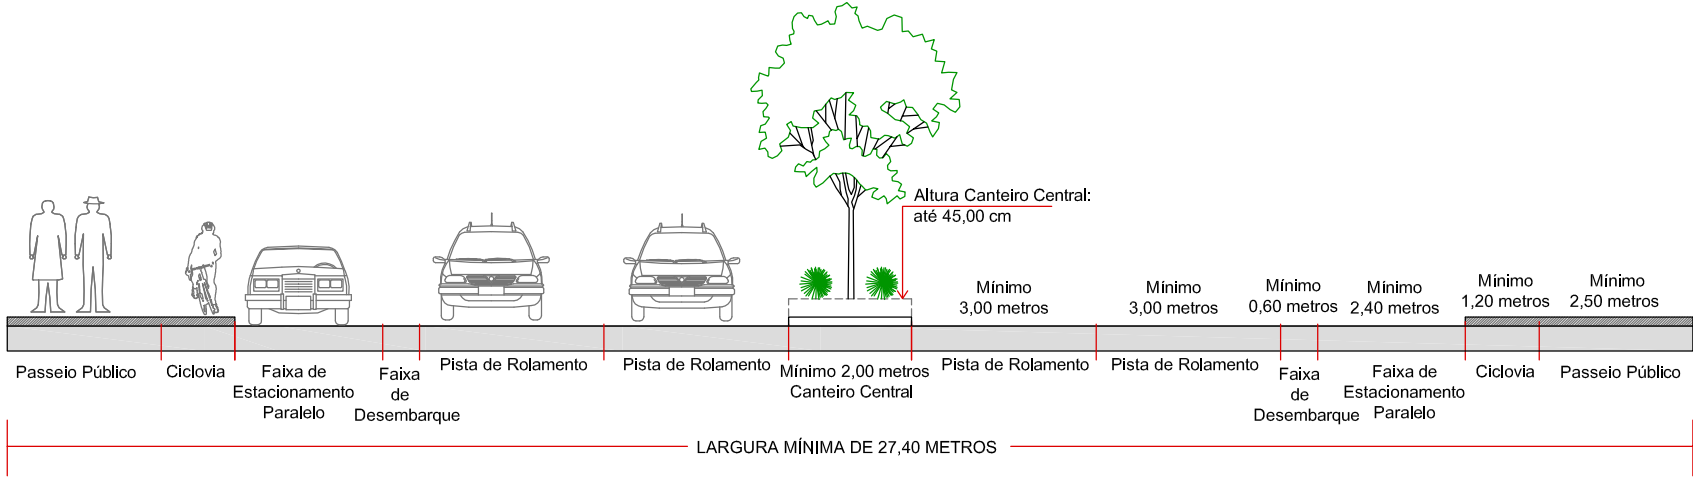


ACESSO LESTE E SUL

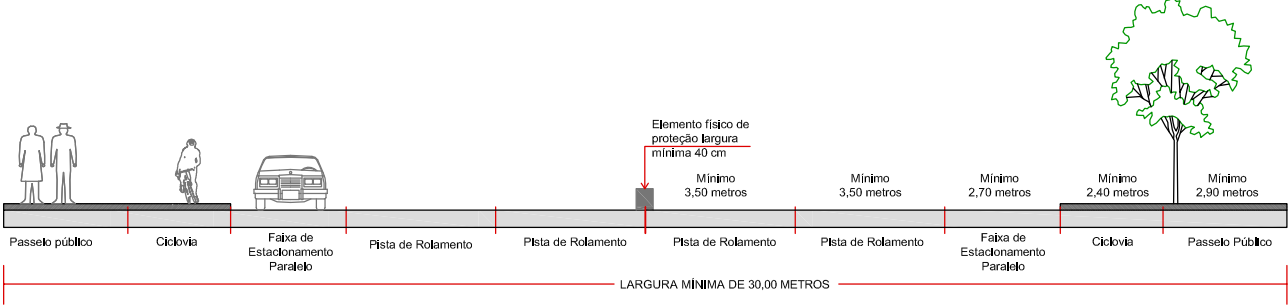

LOCAL - MODELO 01

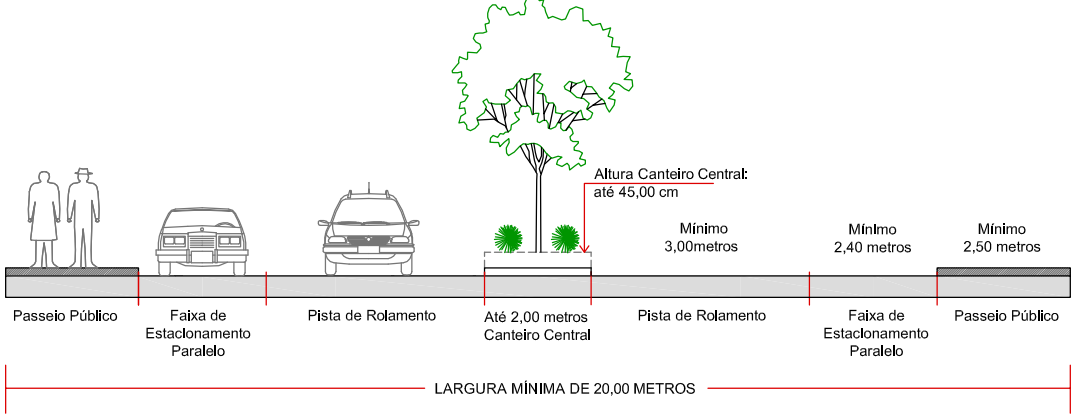

LOCAL - MODELO 02

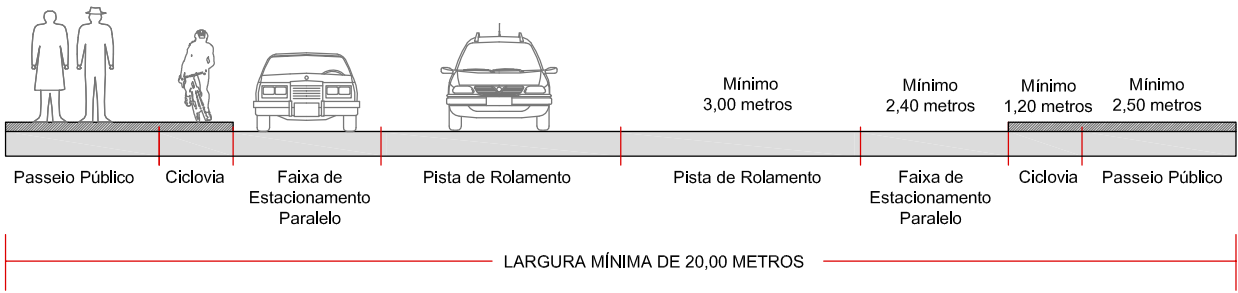

LOCAL - TRAVESSA - MODELO 01

