



Os padrões abaixo apresentados caracterizam-se como sugestões que estabelecem a estrutura mínima que cada via deve apresentar quanto a dimensões e elementos que compõem as mesmas, podendo o projeto específico propor variações na disposição sempre respeitando o mínimo estabelecido.


LOCAL - TRAVESSA - MODELO 02

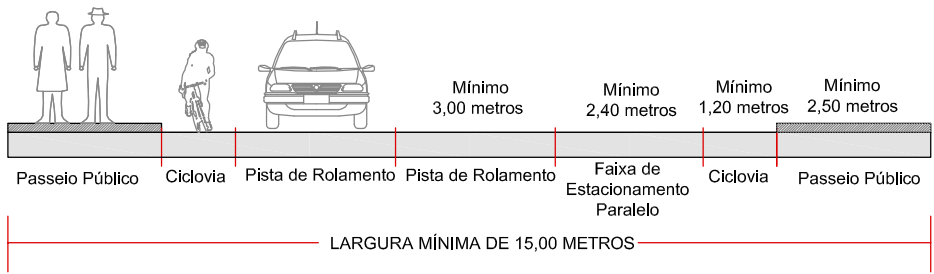

VIA ESPECIAL 01 - ALAMEDA

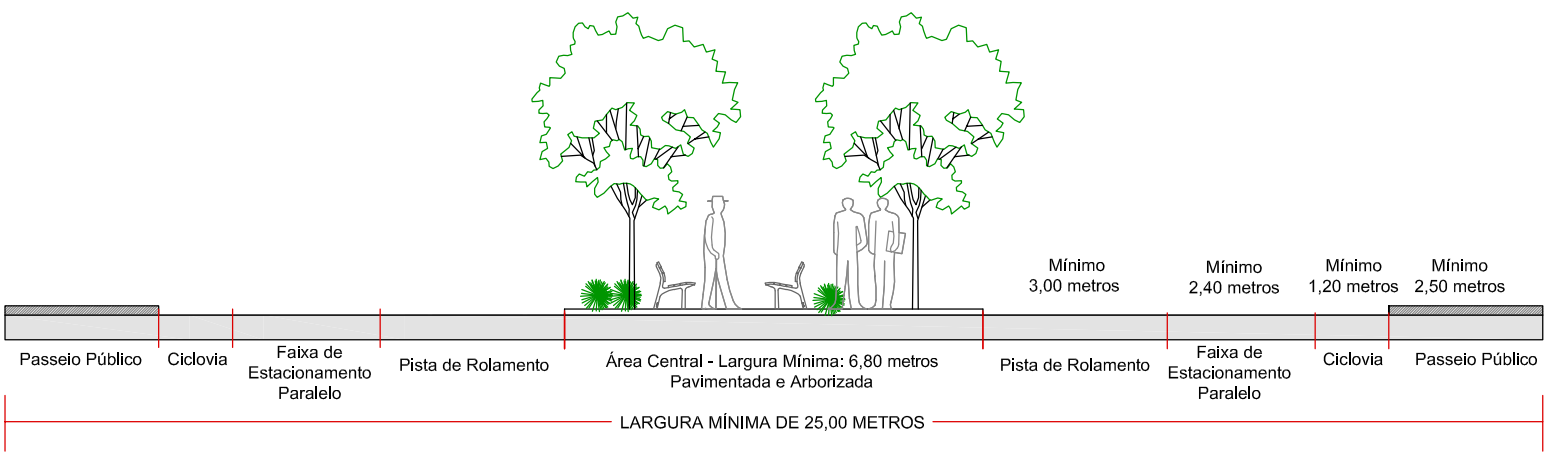

VIA ESPECIAL 02 - VIA PARQUE

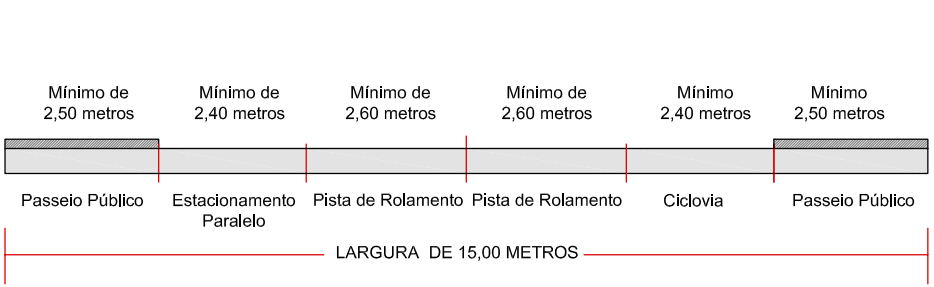

VIAS DE PEDESTRES

