



Os padrões abaixo apresentados caracterizam-se como sugestões que estabelecem a estrutura mínima que cada via deve apresentar quanto a dimensões e elementos que compõem as mesmas, podendo o projeto específico propor variações na disposição sempre respeitando o mínimo estabelecido.


VIAS ARTERIAIS - AVENIDA - MODELO 01

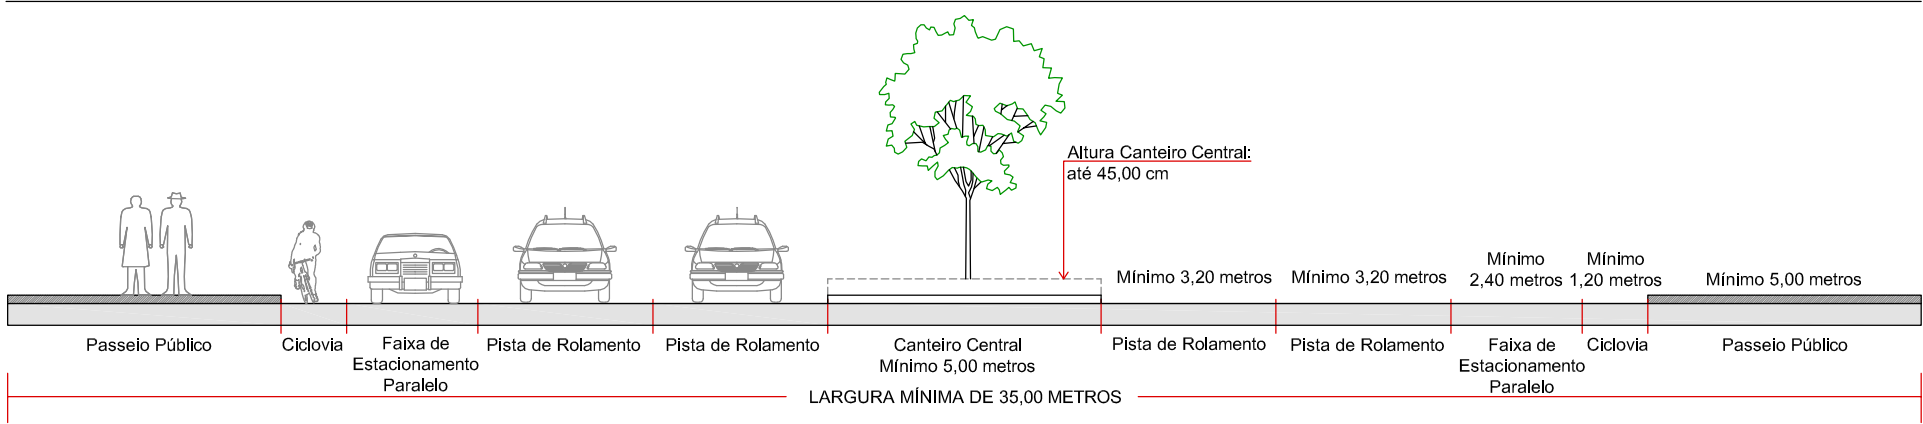


VIAS ARTERIAIS - AVENIDA - MODELO 02

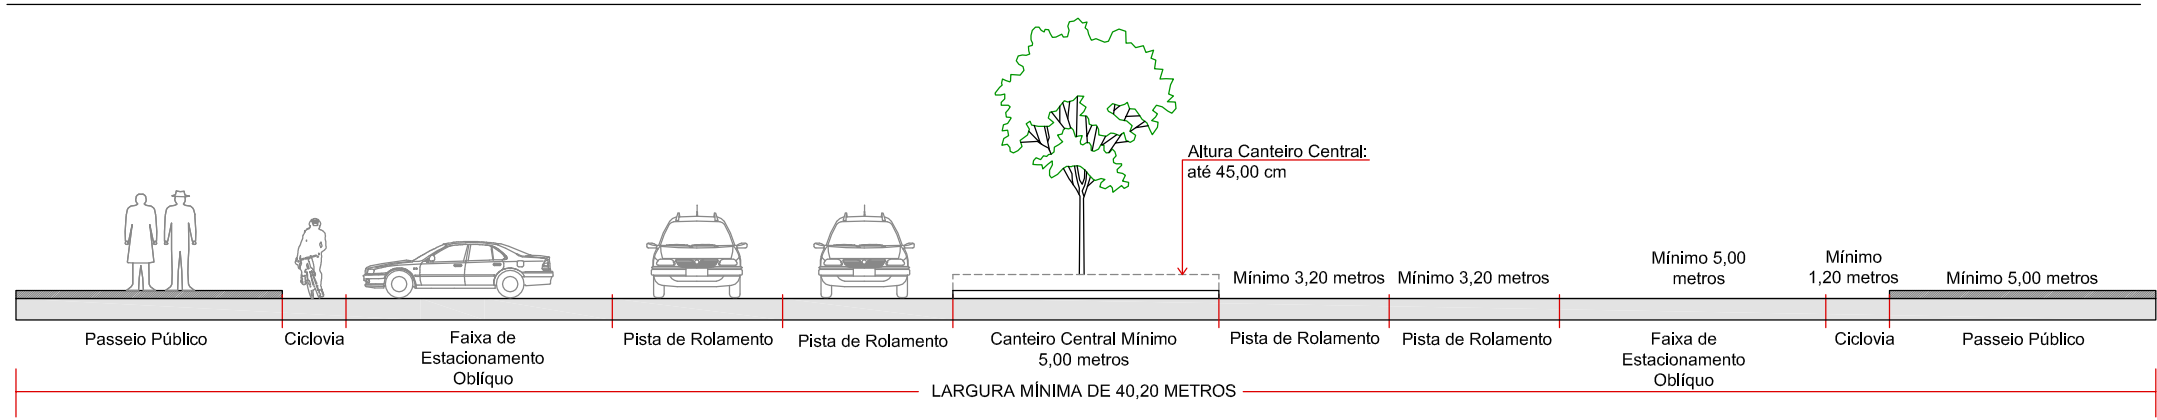

COLETORA - MODELO 01

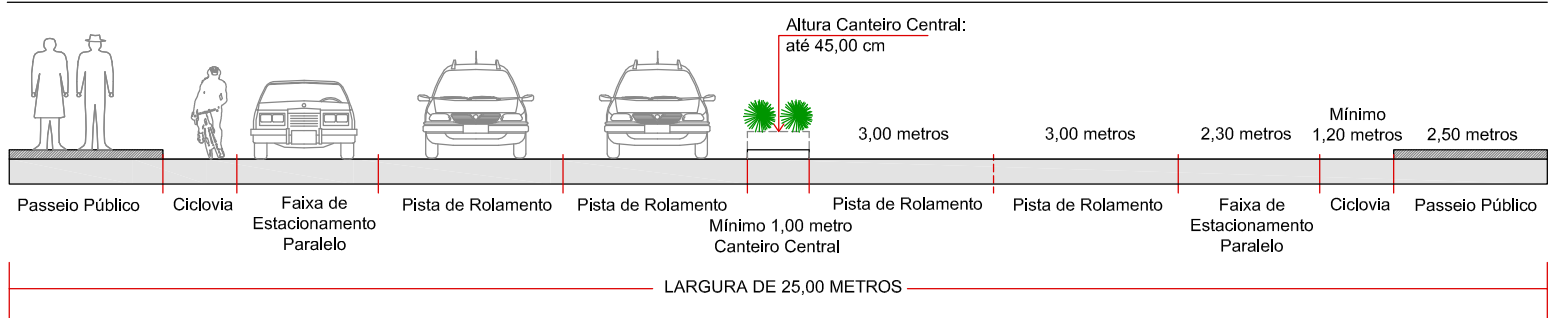

COLETORA - MODELO 02

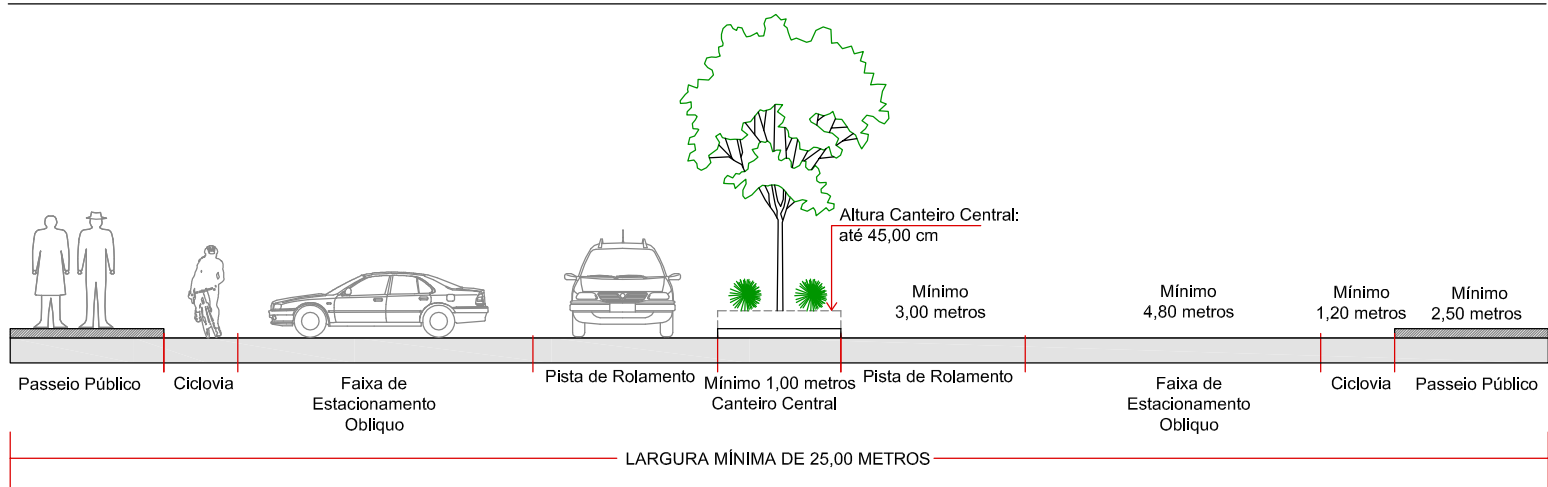

COLETORA - MODELO 03

