




1. VIAS ARTERIAIS - AVENIDA - Caixa da Rua com largura de 35 metros

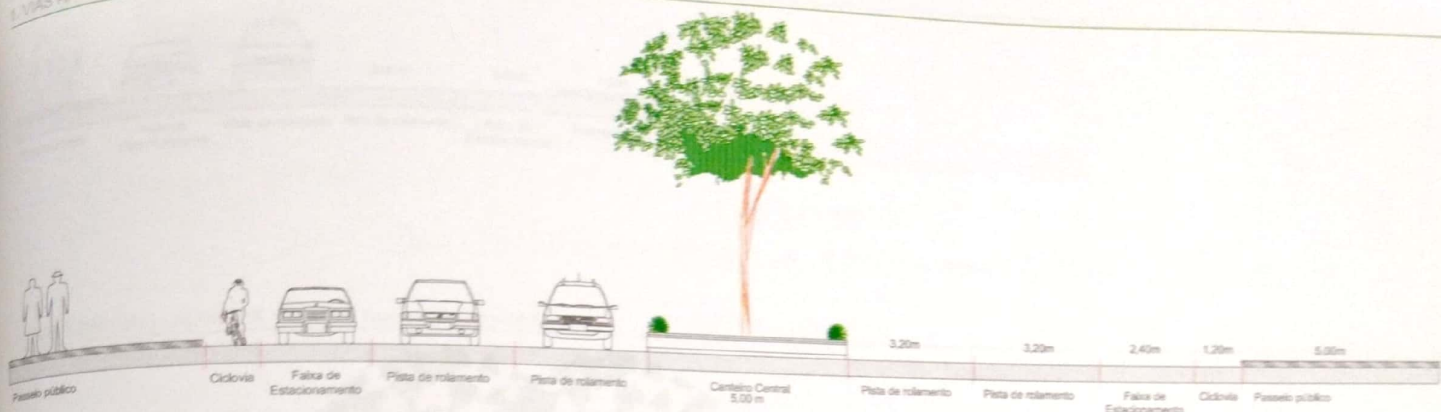


2. VIAS COLETORAS - RUA "A" MODELO I - Caixa da Rua com largura de 25 metros

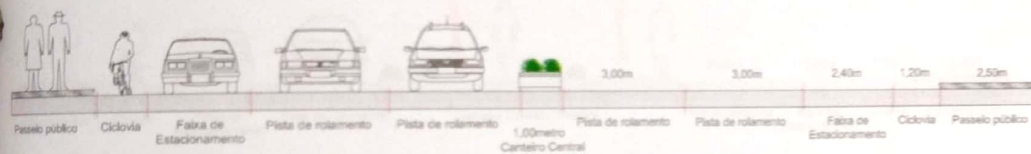

3. VIAS COLETORAS - RUA "A" MODELO II - Caixa da Rua com largura de 25 metros

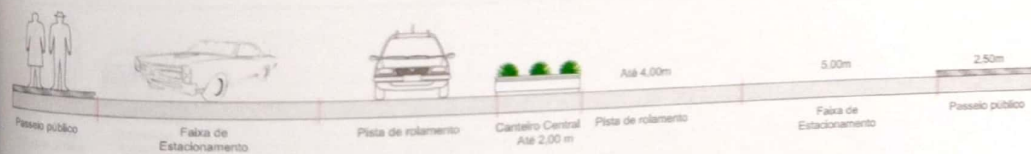


4. VIAS LOCAIS - RUA "B" MODELO I - Caixa da Rua com largura de 20 metros

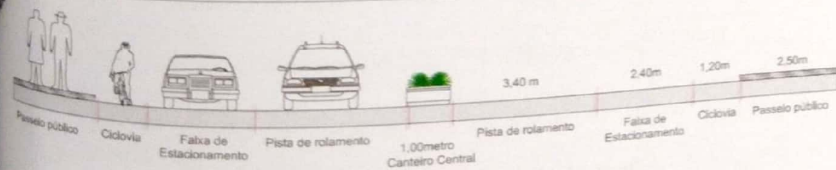


5. VIAS LOCAIS - RUA "B" MODELO II - Caixa da Rua com largura de 20 metros



6 VIAS LOCAIS - TRAVESSA - Caixa da Rua com largura de 15 metros

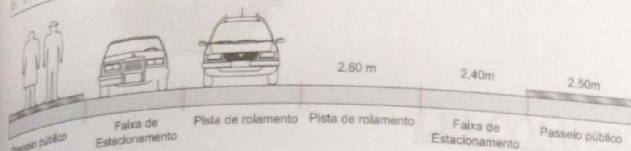

7 VIAS ESPECIAIS - ALAMEDA - Caixa da Rua com largura de 25 metros

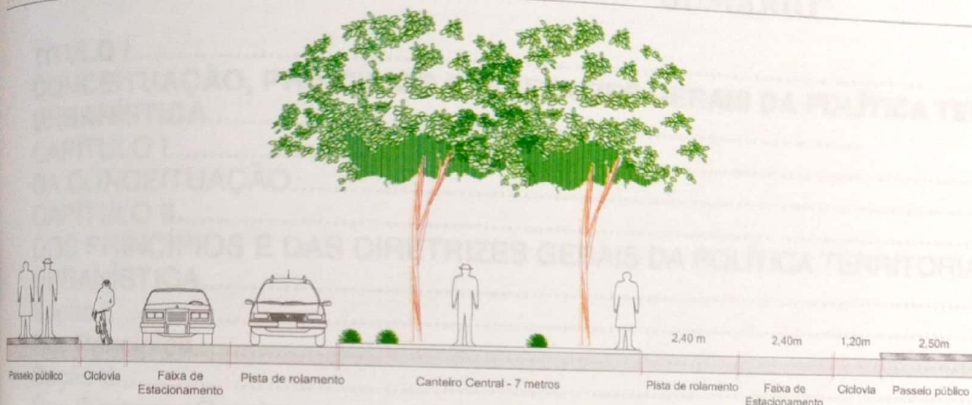

8 VIAS INTERNAS - Caixa da Rua com largura mínima de 5 metros



Handwritten signatures and initials in blue ink.